
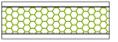


PLANTA BAIXA
ESCALA 1/400

LEGENDA DE INSTALAÇÃO

 ÁREA A SER PAVIMENTADA

PROJETO DE PAVIMENTAÇÃO		FOLHA
		1/2
CONTEÚDO		
PLANTA, SEÇÕES E DETALHAMENTO		
LOCALIZAÇÃO		
RUA DO BAIRRO DOS ROCHAS, FAMA-MG		
Eng. Kayo Henrique Moreira		
PROJETISTA E CALCULISTA CREA-MG 199774/D		
SITUAÇÃO		
		DECLARO QUE A APROVAÇÃO DO PROJETO NÃO IMPLICA NO RECONHECIMENTO POR PARTE DA PREFEITURA DO DIREITO DE PROPRIEDADE DO TERRENO. O PROPRIETÁRIO SE OBRIGA A NÃO PERMITIR QUE AS ÁGUAS PLUVIAIS SEJAM LANÇADAS NA REDE DE ESGOTOS
RUA DO BAIRRO SÃO PEDRO, FAMA-MG		
ÁREA		
ÁREA À SER PAVIMENTADA _____ 1751,3 M ²		
COMPRIMENTO À SER PAVIMENTADO _____ 350,26 M		
AUTOR DO PROJETO		
KAYO HENRIQUE MOREIRA CREA-MG 199774/D RESPONSÁVEL TÉCNICO		
CARIMBOS		

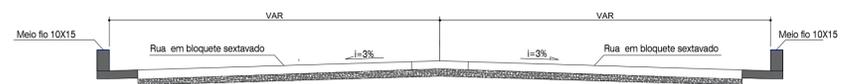

DETALHAMENTO - S/ ESCALA
COTAS EM CENTÍMETROS