



PLANTA BAIXA
ESCALA 1/200

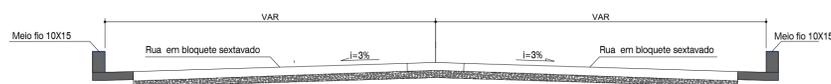

DETALHAMENTO - S/ ESCALA
COTAS EM CENTÍMETROS

LEGENDA DE INSTALAÇÃO	
	ÁREA A SER PAVIMENTADA
	COLCHÃO DE AREIA - 6 CM

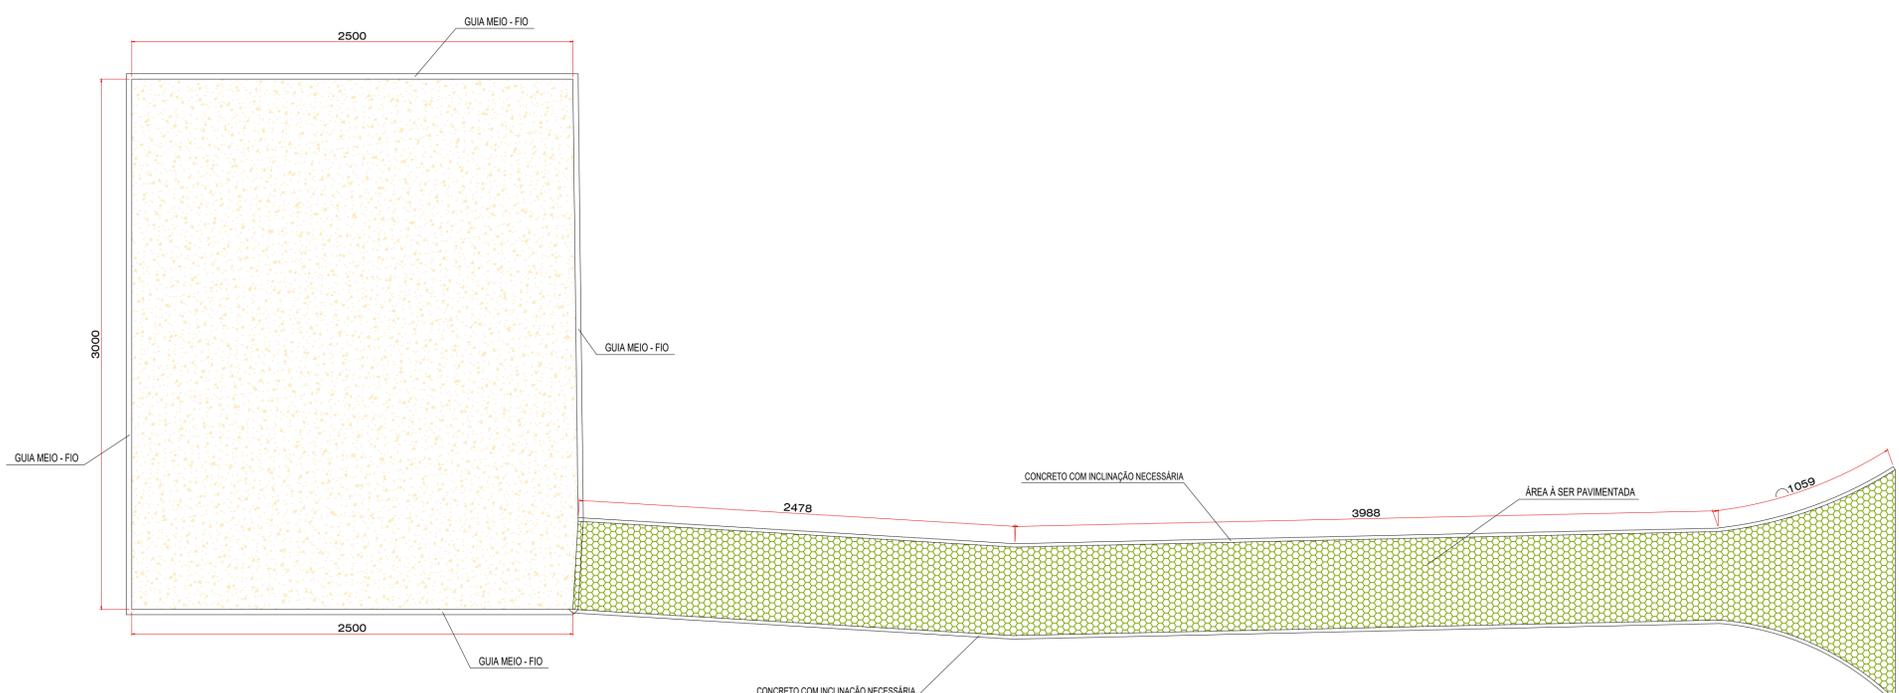

PLANTA BAIXA
ESCALA 1/200



DETALHAMENTO - S/ ESCALA
COTAS EM CENTÍMETROS

PROJETO DE PAVIMENTAÇÃO

FOLHA
2/2

CONTEÚDO
PLANTA, SEÇÕES E DETALHAMENTO

LOCALIZAÇÃO
RUAS DO BAIRRO DOS ROCHAS, FAMA-MG

Eng. Kayo Henrique Moreira
PROJETISTA E CALCULISTA CREA-MG 199774/D

SITUAÇÃO



DECLARO QUE A APROVAÇÃO DO PROJETO NÃO IMPLICA NO RECONHECIMENTO POR PARTE DA PREFEITURA DO DIREITO DE PROPRIEDADE DO TERRENO. O PROPRIETÁRIO SE OBRIGA A NÃO PERMITIR QUE AS ÁGUAS PLUVIAIS SEJAM LANÇADAS NA REDE DE ESGOTOS

PROPRIETÁRIO: PREFEITURA DE FAMA-MG
CNPJ: 18.243.253/0001-51

ÁREA

ÁREA À SER PAVIMENTADA 1119,27 M²
COMPRIMENTO À SER PAVIMENTADO 195,25

AUTOR DO PROJETO
KAYO HENRIQUE MOREIRA
CREA-MG 199774/D
RESPONSÁVEL TÉCNICO

CARIMBOS