




PLANTA BAIXA
ESCALA 1/400

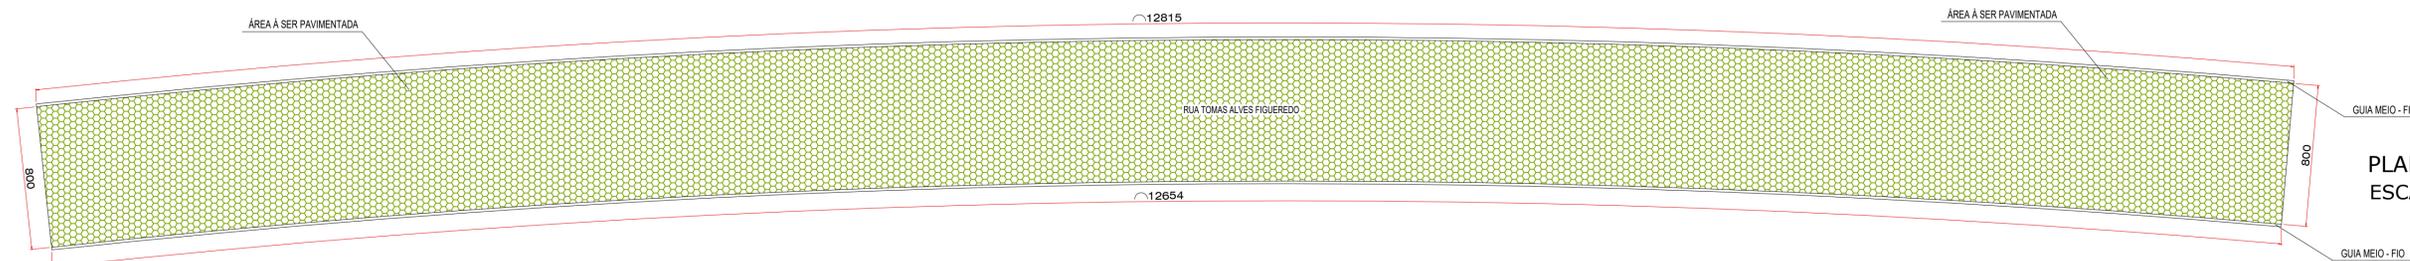


PLANTA BAIXA
ESCALA 1/200

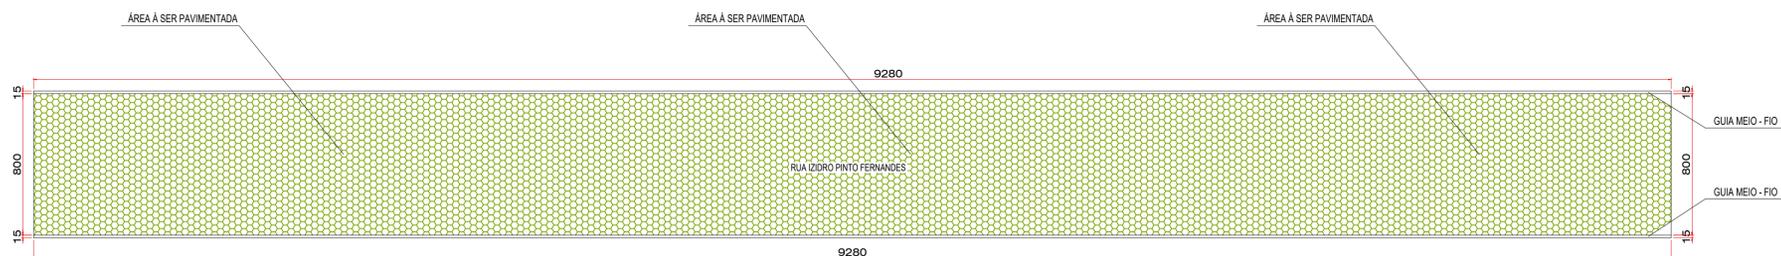


PLANTA BAIXA
ESCALA 1/200

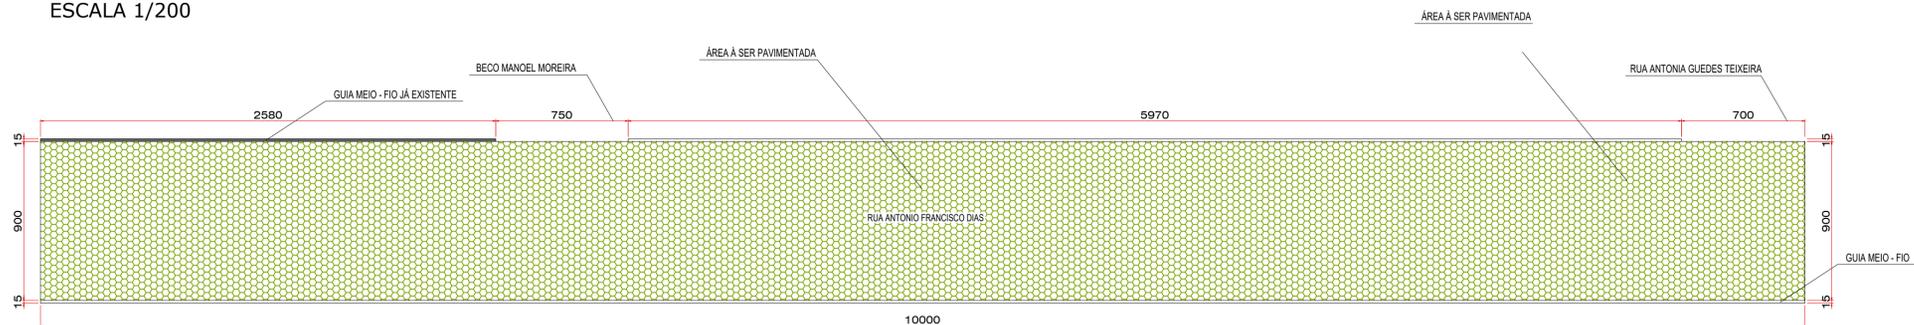


PLANTA BAIXA
ESCALA 1/200

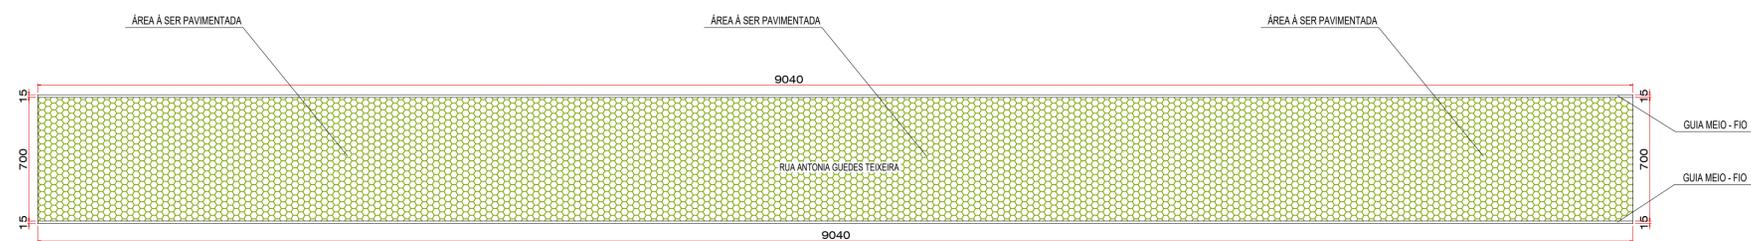

PLANTA BAIXA
ESCALA 1/200

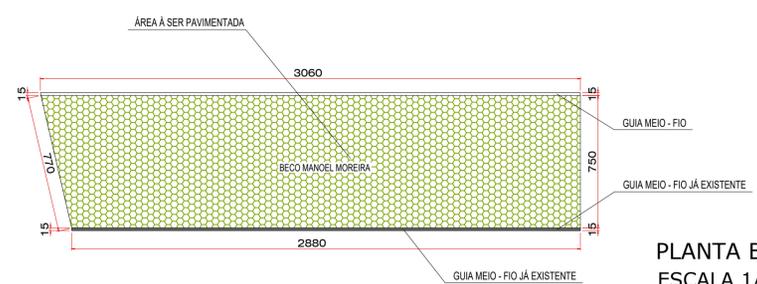

PLANTA BAIXA
ESCALA 1/200

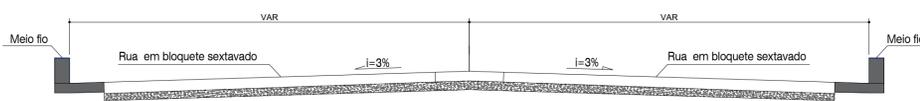

DETALHAMENTO - S/ ESCALA
COTAS EM CENTÍMETROS

LEGENDA DE INSTALAÇÃO

ÁREA A SER PAVIMENTADA


PROJETO DE PAVIMENTAÇÃO FOLHA 1/1

CONTEÚDO
PLANTA, SEÇÕES E DETALHAMENTO

LOCALIZAÇÃO
RUAS DO BAIRRO SÃO PEDRO, FAMA-MG

Eng. Kayo Henrique Moreira
PROJETISTA E CALCULISTA CREA-MG 199774/D

SITUAÇÃO

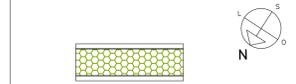

DECLARO QUE A APROVAÇÃO DO PROJETO NÃO IMPLICA NO RECONHECIMENTO POR PARTE DA PREFEITURA DO DIREITO DE PROPRIEDADE DO TERRENO. O PROPRIETÁRIO SE OBRIGA A NÃO PERMITIR QUE AS ÁGUAS PLUVIAIS SEJAM LANÇADAS NA REDE DE ESGOTOS

PROPRIETÁRIO: PREFEITURA DE FAMA-MG
CNPJ: 18.243.253/0001-51

ÁREA

ÁREA A SER PAVIMENTADA 4706,65 M²
COMPRIMENTO A SER PAVIMENTADO 632,35 M

AUTOR DO PROJETO
KAYO HENRIQUE MOREIRA
CREA-MG 199774/D
RESPONSÁVEL TÉCNICO

CARIMBOS