
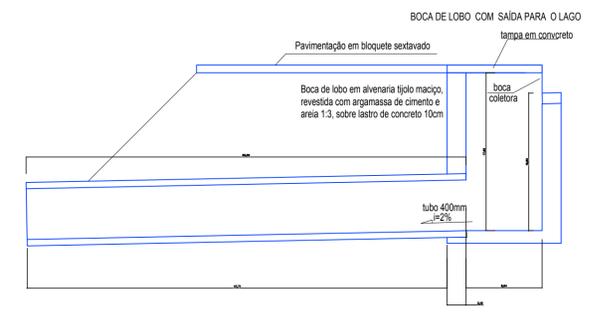


ÁREA DO TRECHO PAVIMENTADA = 947,68 m²

PLANTA BAIXA - TRECHO 3
escala 1/400

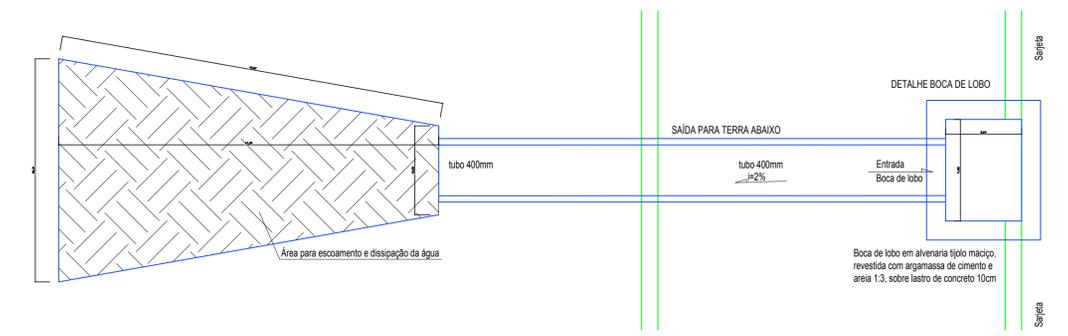


PROJETO DE PAVIMENTAÇÃO FOLHA **3/4**

CONTEÚDO
PLANTA, SEÇÕES E DETALHAMENTO

LOCALIZAÇÃO
MORRO DO BARREIRO, BAIRRO DOS ROCHAS, FAMA-MG

Eng. Kayo Henrique Moreira
PROJETISTA E CALCULISTA CREA-MG 199774/D

SITUAÇÃO

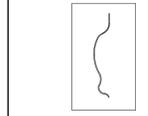

MORRO DO BARREIRO - S/ ESCALA

DECLARO QUE A APROVAÇÃO DO PROJETO NÃO IMPLICA NO RECONHECIMENTO POR PARTE DA PREFEITURA DO DIREITO DE PROPRIEDADE DO TERRENO. O PROPRIETÁRIO SE OBRIGA A NÃO PERMITIR QUE AS ÁGUAS PLUVIAIS SEJAM LANÇADAS NA REDE DE ESGOTOS

PROPRIETÁRIO: PREFEITURA DE FAMA-MG
CNPJ: 18.243.253/0001-51

ÁREAS

ÁREA À SER PAVIMENTADA _____ 2450,00

AUTOR DO PROJETO
KAYO HENRIQUE MOREIRA
CREA-MG 199774/D
RESPONSÁVEL TÉCNICO

CARIMBOS