


PLANTA BAIXA
ESCALA 1:100

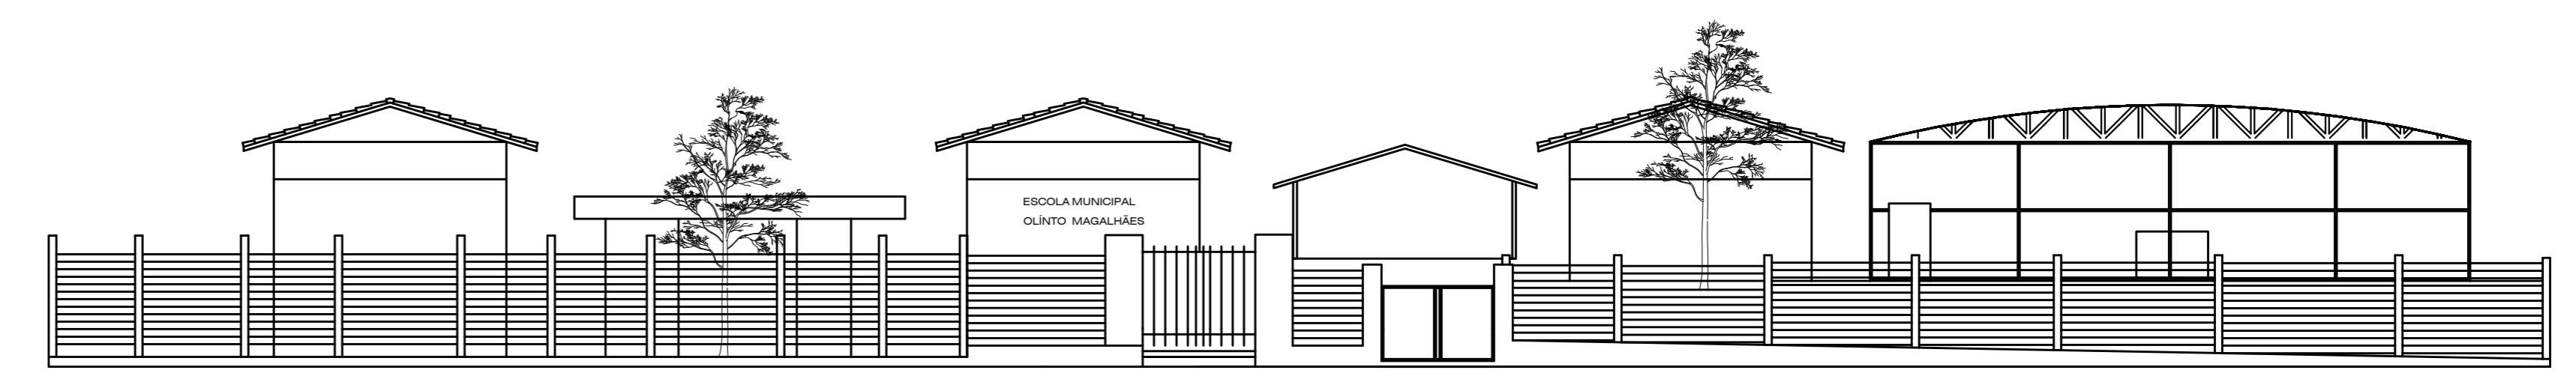

FACHADA
ESCALA 1:150

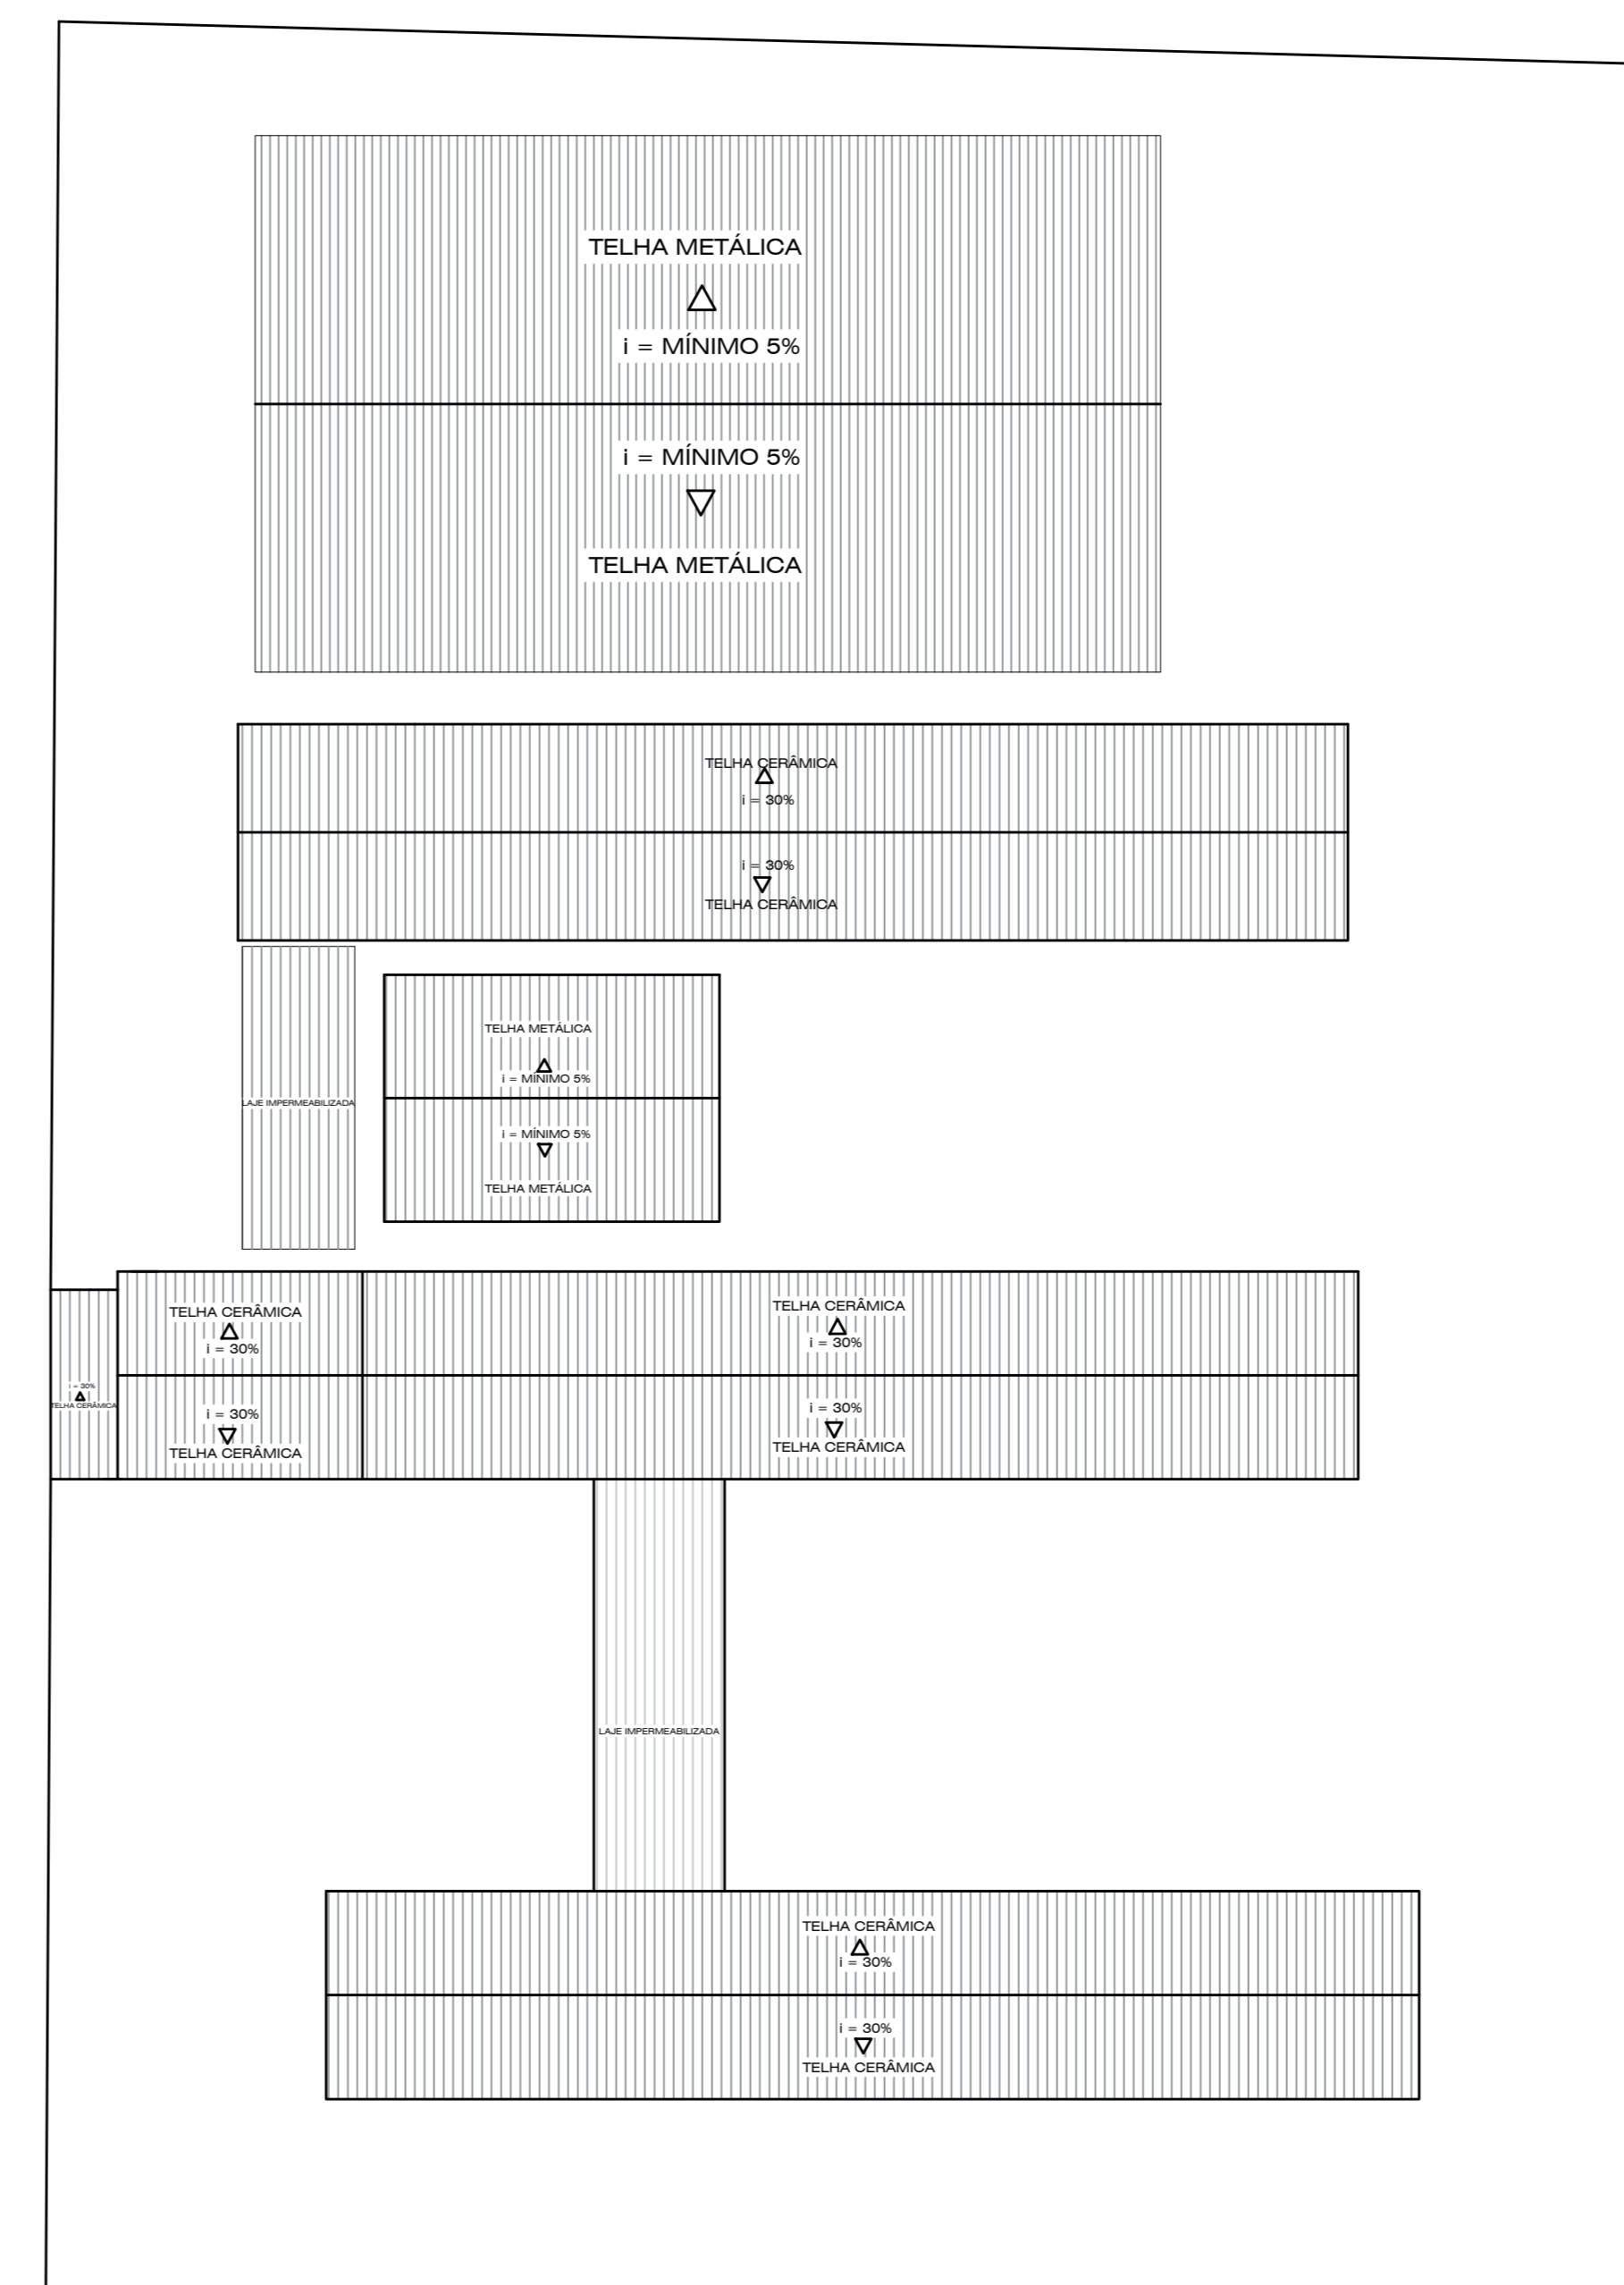


DIAGRAMA DE COBERTURA
ESCALA 1:200

LEGENDA DE INSTALAÇÃO	
	ASSENTAMENTO E REASSENTAMENTO DE PORCELANATO.
	REASSENTAMENTO DE REVESTIMENTO DO PISO AO TETO EM TODOS OS BANHEIROS.
	PINTURA EXTERNA E INTERNA.
	SUBSTITUIÇÃO DAS PIS, VASOS E MICTÓRIO.
	SUBSTITUIÇÃO DAS PORTAS.
	COLOCAÇÃO DE JARDIM COM MEDIDAS 2,5 x 5m - AO LADO DOS BALAUSTRÉS DE ENTRADA.
	MESAS DE JOGOS COM MANGUETAS.
	PINTURA DOS POSTES DO ALAMBRADO.
	BALAUSTRÉ CONFORME DESCRIÇÃO EM PLANILHA ORÇAMENTÁRIA.
	LAJE A SER IMPERMEABILIZADA.

PROJETO DE REFORMA		FOLHA
		1/2
CONTEÚDO PLANTA-FACHADA-COBERTURA E LEGENDAS.		
LOCALIZAÇÃO AVENIDA ALFREDO DE PAIVA TAVARES, BAIRRO CENTRO, NÚMERO 107 FAMA, MINAS GERAIS		
Eng. Kayo Henrique Moreira PROJETISTA E CALCULISTA - CREA-MG 199774/D - VISTO/MG		
SITUAÇÃO		DECLARO QUE A APROVAÇÃO DO PROJETO NÃO IMPLICA NO RECONHECIMENTO POR PARTE DA PREFEITURA DO DIREITO DE PROPRIEDADE DO TERRENO. O PROPRIETÁRIO SE OBRIGA A NÃO PERMITIR QUE AS ÁGUAS PLUVIAIS SEJAM LANÇADAS NA REDE DE ESGOTOS
AV. ALFREDO DE PAIVA TAVARES, BAIRRO CENTRO.		
ÁREAS		
À CONSTRUIR		
ÁREA CONSTRUIDA	744,00 m ²	AUTOR DO PROJETO KAYO HENRIQUE MOREIRA CREA-MG 199774/D - VISTO/MG RESPONSÁVEL TÉCNICO
ÁREA PERMEÁVEL	266,00 m ²	
TAXA DE PERMEABILIDADE	29,82 %	
COEFICIENTE DE APROVEITAMENTO	0,2316	
TAXA DE OCUPAÇÃO	23,16 %	
CARIMBOS		