



Latitude Final:-21,4138 Longitude Final:-45,8260

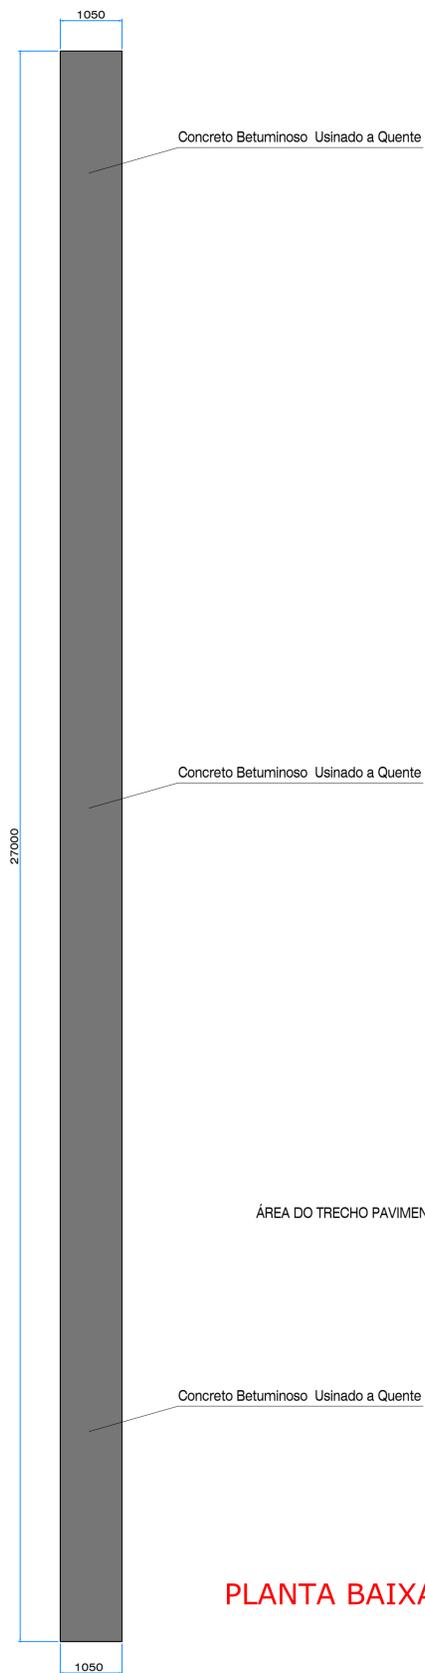

Latitude Inicial: -21,4130 Longitude Inicial:-45,8263

**PLANTA BAIXA - AVENIDA PREFEITO PEDRO PINTO FILHO**  
**ESCALA 1/600**

ÁREA DO TRECHO PAVIMENTADA = 2835,00 m<sup>2</sup>

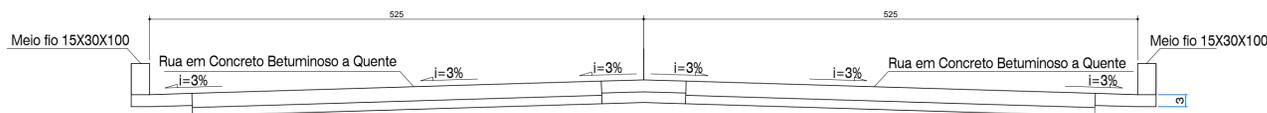

**DETALHAMENTO - AVENIDA PREFEITO PEDRO PINTO FILHO - S/ ESCALA**  
**COTAS EM CENTÍMETROS**

## OBSERVAÇÃO

ESPESSURA DO ASFALTO = 3 cm

## LEGENDA

■ CONCRETO BETUMINOSO A QUENTE

### PROJETO DE PAVIMENTAÇÃO

FOLHA 1/7

#### CONTEÚDO PLANTA, SEÇÕES E DETALHAMENTO

LOCALIZAÇÃO  
Av. Prefeito Pedro Pinto Filho, Fama - MG

Eng. Kayo Henrique Moreira  
PROJETISTA E CALCULISTA CREA-MG 199774/D

#### SITUAÇÃO



AV. PREF. PEDRO PINTO FILHO S/ ESCALA

DECLARO QUE A APROVAÇÃO DO PROJETO NÃO IMPLICA NO RECONHECIMENTO POR PARTE DA PREFEITURA DO DIREITO DE PROPRIEDADE DO TERRENO. O PROPRIETÁRIO SE OBRIGA A NÃO PERMITIR QUE AS ÁGUAS PLUVIAIS SEJAM LANÇADAS NA REDE DE ESGOTOS

#### ÁREAS

ÁREA À SER PAVIMENTADA 2835,00 m<sup>2</sup>

PROPRIETÁRIO: PREFEITURA DE FAMA-MG  
CNPJ: 18.243.253/0001-51

AUTOR DO PROJETO  
KAYO HENRIQUE MOREIRA  
CREA-MG 199774/D  
RESPONSÁVEL TÉCNICO

#### CARIMBOS