

**DETALHAMENTO - AV. PADRE JOSÉ EDEIMAR MASSOTE - S/ ESCALA
COTAS EM CENTÍMETROS**


OBSERVAÇÃO

ESPESSURA DO ASFALTO = 3 cm


LEGENDA

■ CONCRETO BETUMINOSO A QUENTE

Latitude Final:-21,4109 Longitude Final:-45,8267

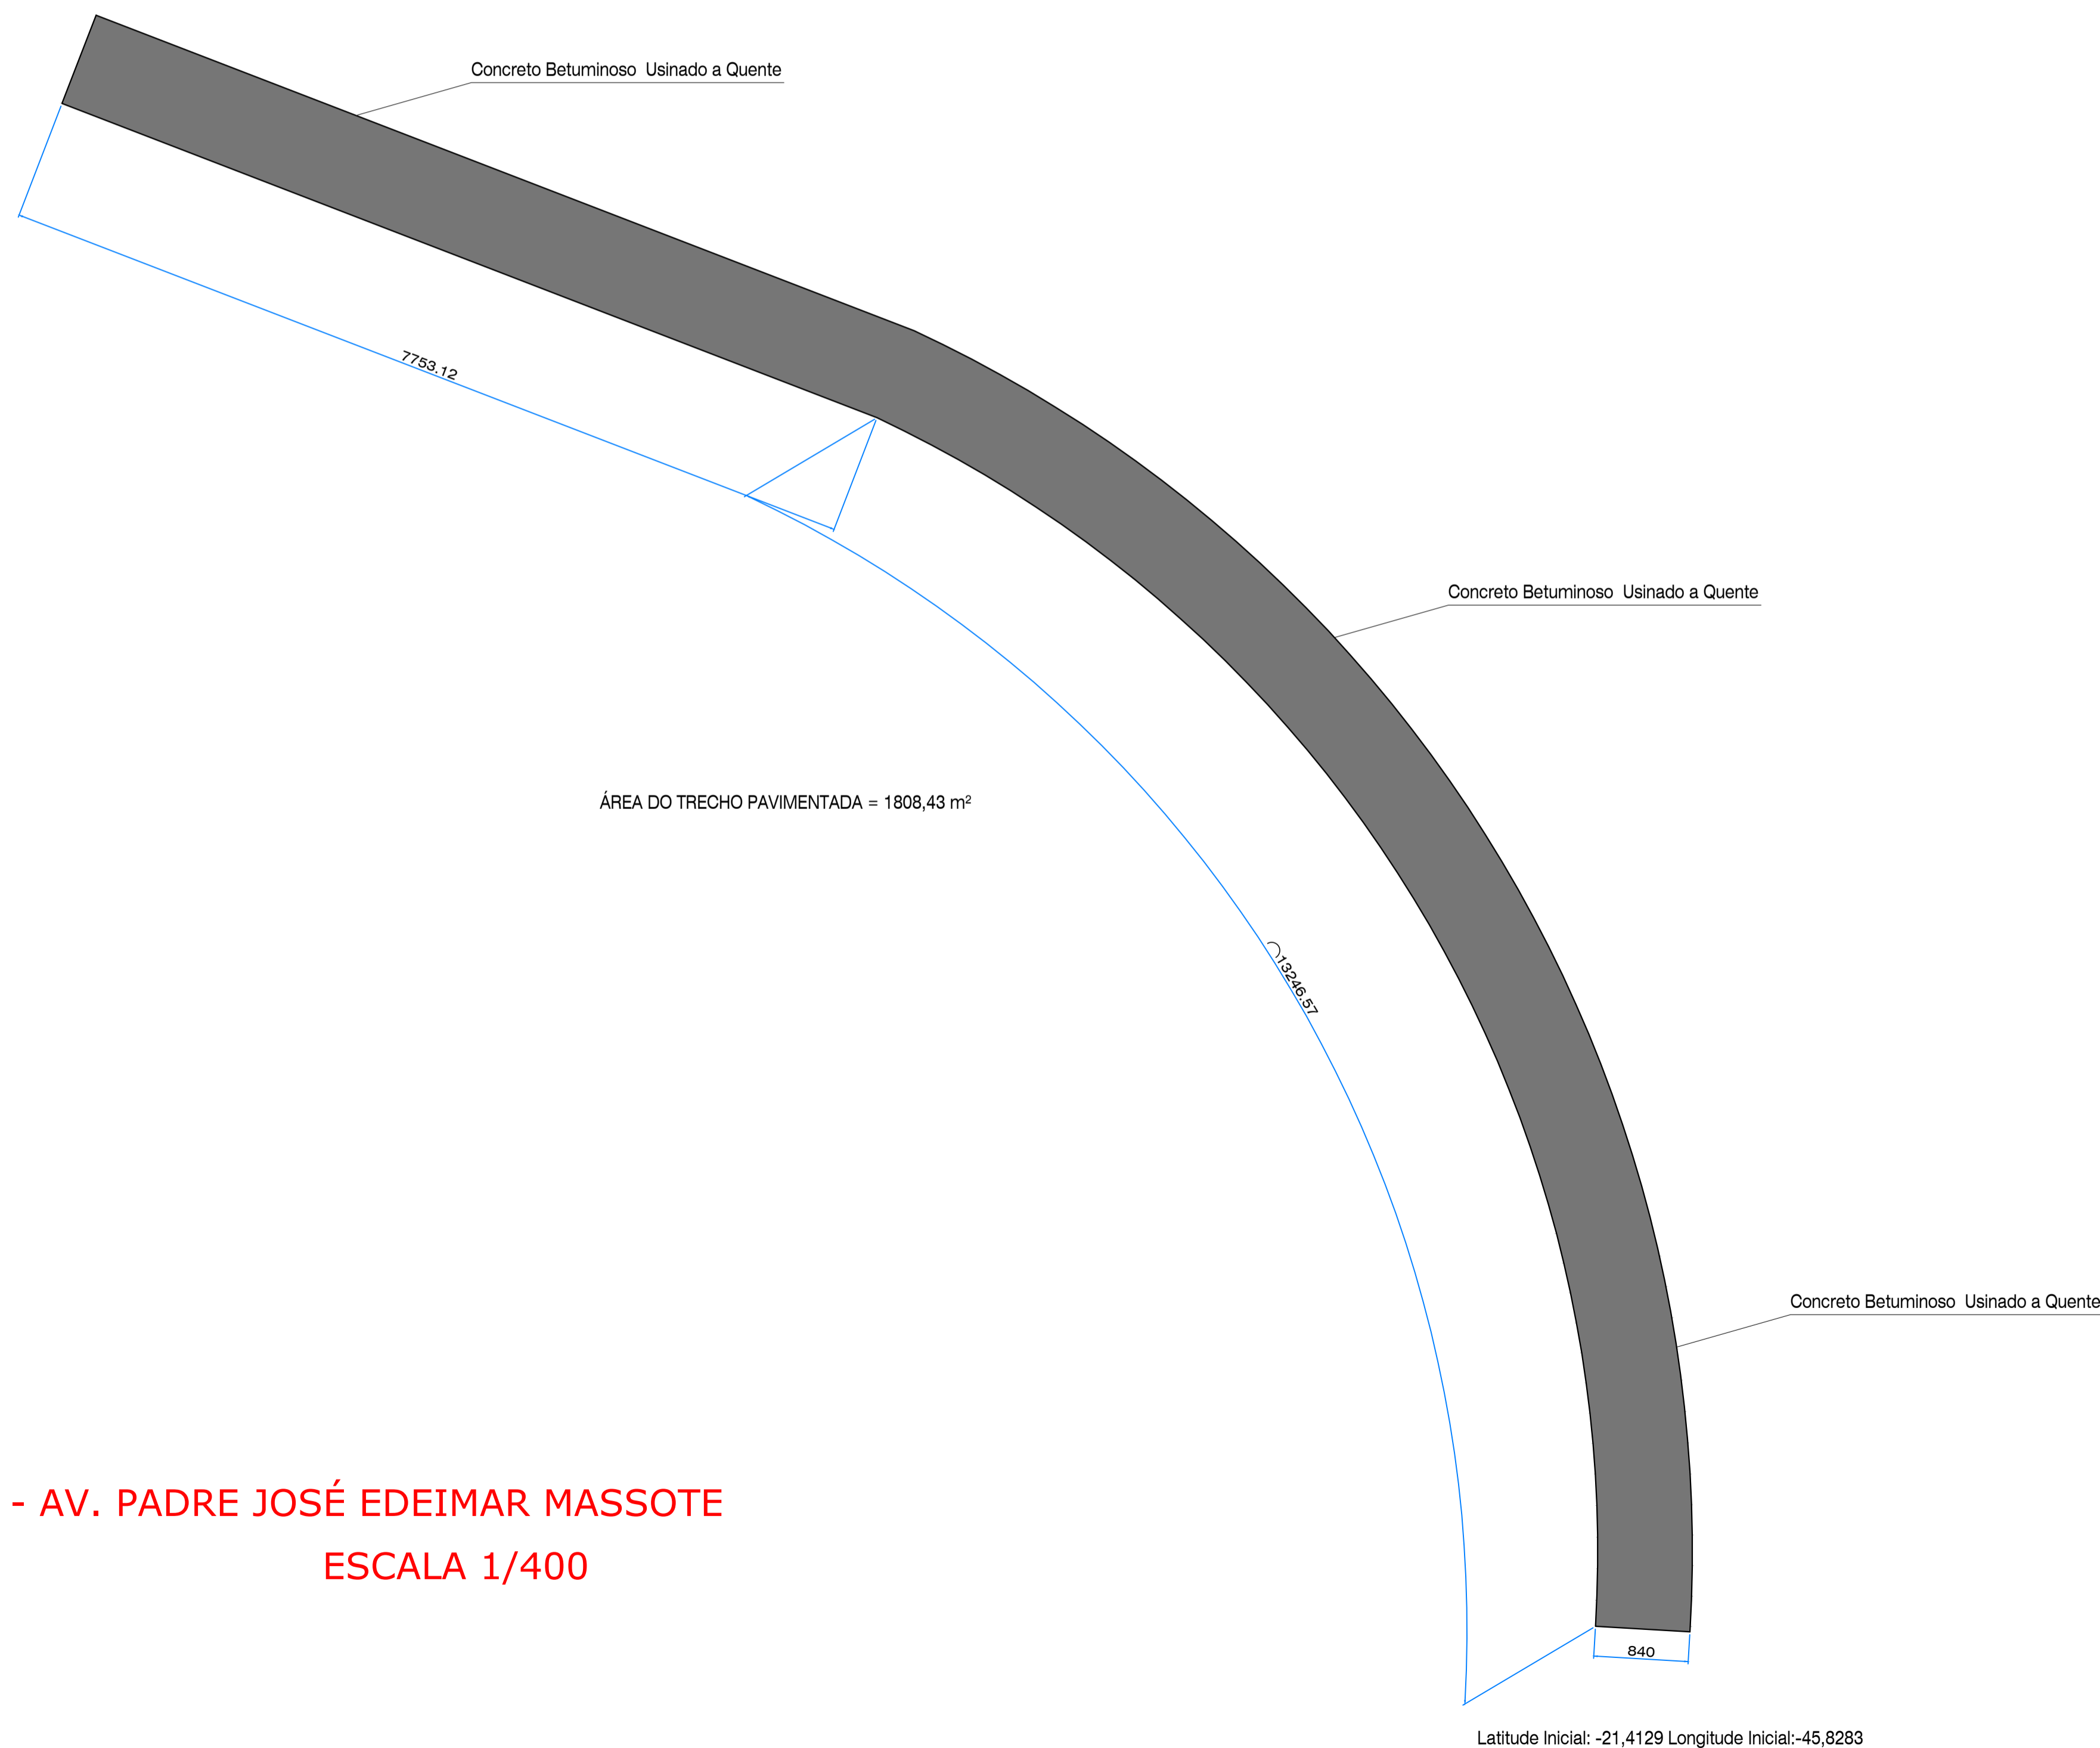

**PLANTA BAIXA - AV. PADRE JOSÉ EDEIMAR MASSOTE
ESCALA 1/400**
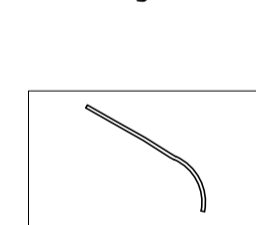
| | | |
|--|--|--|
| PROJETO DE PAVIMENTAÇÃO | | FOLHA 3/7 |
| CONTEÚDO PLANTA, SEÇÕES E DETALHAMENTO | | |
| LOCALIZAÇÃO Av. Padre José Edeimar Massote, Farna - MG | | |
| Eng. Kayo Henrique Moreira PROJETISTA E CALCULISTA CREA-MG 199774/D | | |
| SITUAÇÃO  AV. PADRE JOSÉ EDEIMAR MASSOTE S/ ESCALA | | DECLARO QUE A APROVAÇÃO DO PROJETO NÃO IMPLICA NO RECONHECIMENTO POR PARTE DA PREFEITURA DO DIREITO DE PROPRIEDADE DO TERRENO. O PROPRIETÁRIO SE OBRIGA A NÃO PERMITIR QUE AS ÁGUAS PLUVIAIS SEJAM LANÇADAS NA REDE DE ESGOTOS |
| ÁREAS ÁREA À SER PAVIMENTADA _____ 1808,43 m² | | PROPRIETÁRIO: PREFEITURA DE FAMA-MG CNPJ: 18.243.253/0001-51 |
| CARIMBOS | | AUTOR DO PROJETO KAYO HENRIQUE MOREIRA CREA-MG 199774/D RESPONSÁVEL TÉCNICO |