



Latitude Final:-21,4109 Longitude Final:-45,8267

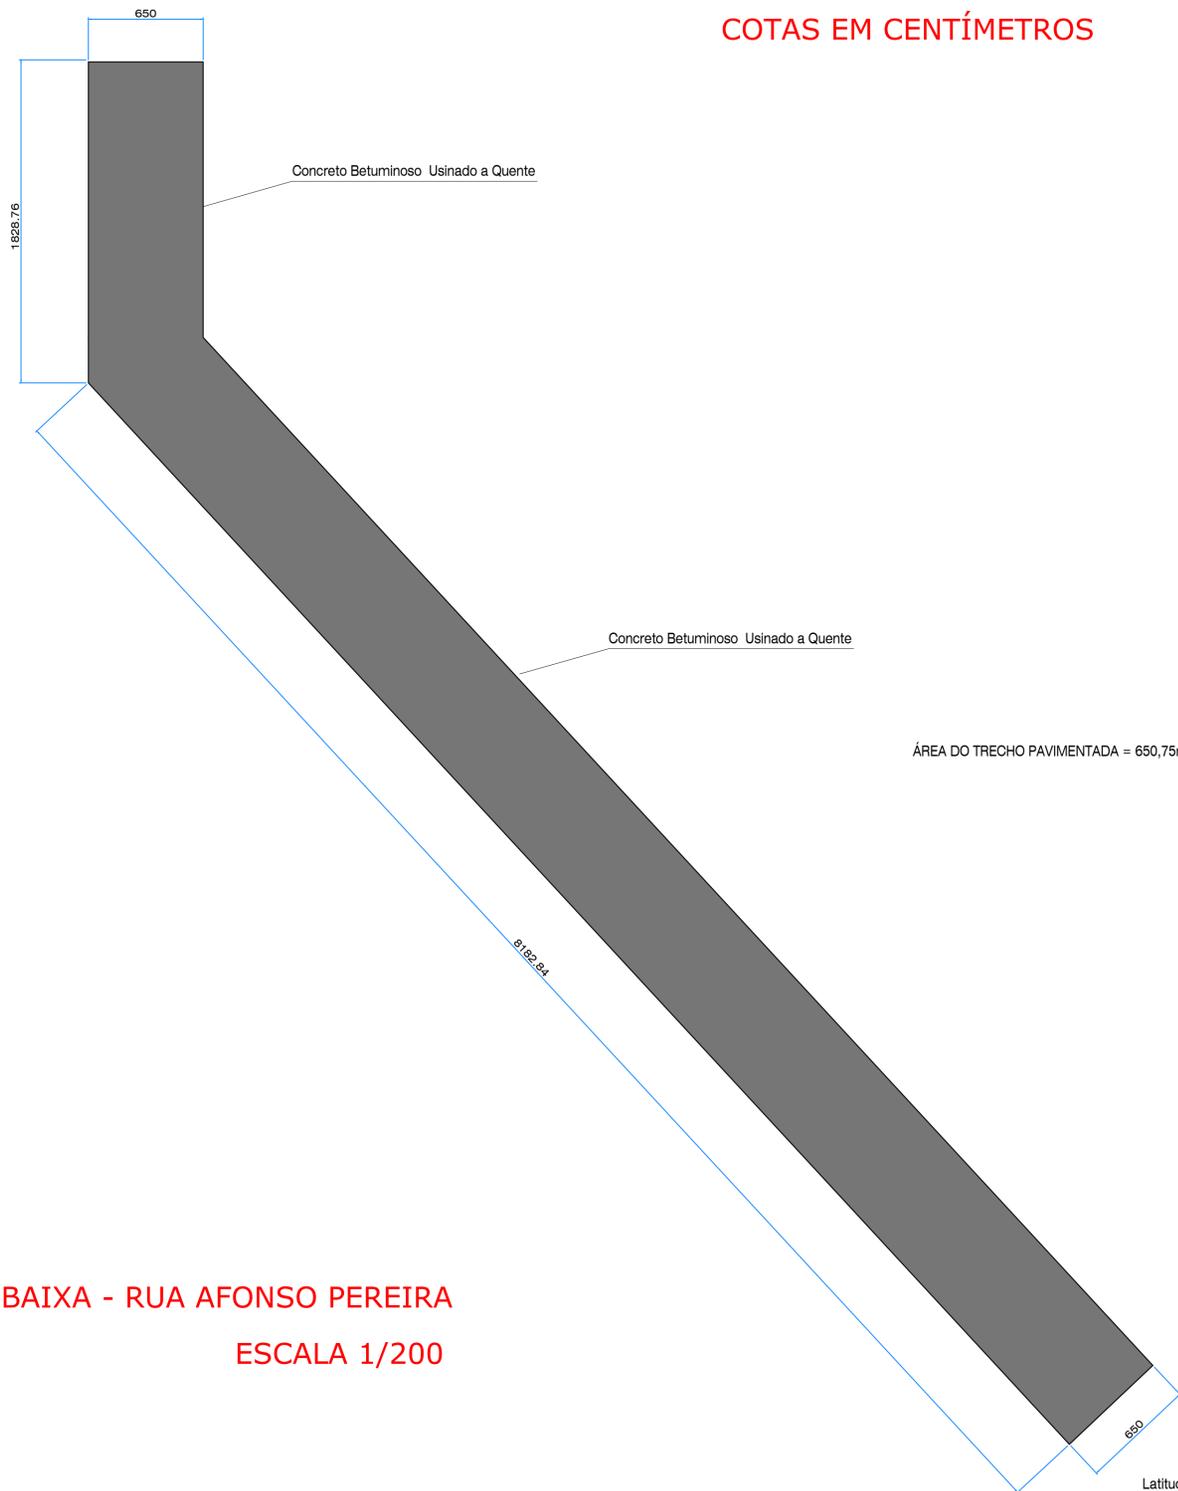

PLANTA BAIXA - RUA AFONSO PEREIRA
ESCALA 1/200

Latitude Inicial: -21,4129 Longitude Inicial:-45,8283

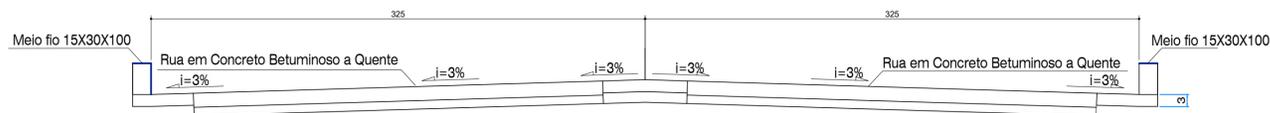

DETALHAMENTO - RUA AFONSO PEREIRA - S/ ESCALA
COTAS EM CENTÍMETROS

OBSERVAÇÃO

ESPESSURA DO ASFALTO = 3 cm

LEGENDA

■ CONCRETO BETUMINOSO A QUENTE

PROJETO DE PAVIMENTAÇÃO


FOLHA
5/7

CONTEÚDO
PLANTA, SEÇÕES E DETALHAMENTO

LOCALIZAÇÃO
Rua Afonso Pereira, Fama - MG

Eng. Kayo Henrique Moreira
PROJETISTA E CALCULISTA CREA-MG 199774/D

SITUAÇÃO

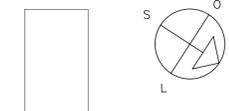

RUA AFONSO PEREIRA S/ ESCALA

DECLARO QUE A APROVAÇÃO DO PROJETO NÃO IMPLICA NO RECONHECIMENTO POR PARTE DA PREFEITURA DO DIREITO DE PROPRIEDADE DO TERRENO. O PROPRIETÁRIO SE OBRIGA A NÃO PERMITIR QUE AS ÁGUAS PLUVIAIS SEJAM LANÇADAS NA REDE DE ESGOTOS

PROPRIETÁRIO: PREFEITURA DE FAMA-MG
CNPJ: 18.243.253/0001-51

ÁREAS

ÁREA À SER PAVIMENTADA 634,07 m²

AUTOR DO PROJETO
KAYO HENRIQUE MOREIRA
CREA-MG 199774/D
RESPONSÁVEL TÉCNICO

CARIMBOS