

**DETALHAMENTO - RUA DUQUE DE CAXIAS - S/ ESCALA
COTAS EM CENTÍMETROS**

**PLANTA BAIXA - RUA DUQUE DE CAXIAS
ESCALA 1/200**

OBSERVAÇÃO

ESPESSURA DO ASFALTO = 3 cm

LEGENDA


■ CONCRETO BETUMINOSO A QUENTE

PROJETO DE PAVIMENTAÇÃO FOLHA 7/7

CONTEÚDO
PLANTA, SEÇÕES E DETALHAMENTO

LOCALIZAÇÃO
Rua Duque de Caxias, FAMA - MG

Eng. Kayo Henrique Moreira
PROJETISTA E CALCULISTA CREA-MG 199774/D

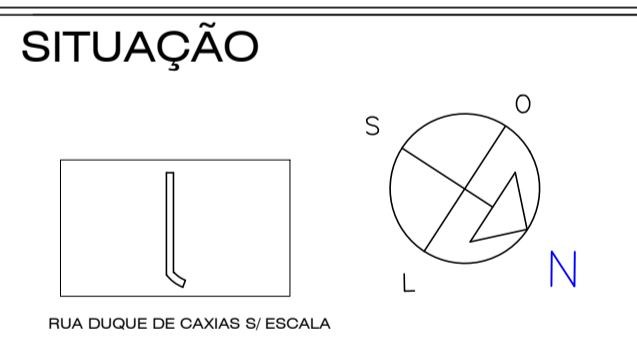

DECLARO QUE A APROVAÇÃO DO PROJETO NÃO IMPLICA NO RECONHECIMENTO POR PARTE DA PREFEITURA DO DIREITO DE PROPRIEDADE DO TERRENO. O PROPRIETÁRIO SE OBRIGA A NÃO PERMITIR QUE AS ÁGUAS PLUVIAIS SEJAM LANÇADAS NA REDE DE ESGOTOS

ÁREAS

ÁREA À SER PAVIMENTADA 809.92 m²

PROPRIETÁRIO: PREFEITURA DE FAMA-MG
CNPJ: 18.243.253/0001-51

AUTOR DO PROJETO
KAYO HENRIQUE MOREIRA
CREA-MG 199774/D
RESPONSÁVEL TÉCNICO

CARIMBOS