



PLANTA BAIXA DE REFORMA

ESCALA: 1:75

Quadro de portas					
Cód.	Especificação	Nº Detalhe	Dimensões		Qtd
			Largura	Altura	
P1	PORTA DE GIRO-02 FOLHAS-ACO-PINTADO COR TRILHA NA MATA		2,20 m	2,40 m	2
P2	PORTA DE CORRIER-01 FOLHAS-ALUMINIO LAMRIL		1,00 m	2,10 m	1
P3	PORTA DE GIRO-01 FOLHAS-VIDRO-JATEADO		0,60 m	1,60 m	8
P4	PORTA DE GIRO-01 FOLHAS-ALUMINIO LAMRIL BRANCO		0,80 m	2,10 m	18
P5	PORTA DE AÇO DE CORRIER-01 FOLHAS-PRATEADO COR MARMORE-SUMIL		4,00 m	2,30 m	1
P6	PORTA DE AÇO DE CORRIER-01 FOLHAS-PRATEADO COR MARMORE-SUMIL		3,80 m	2,30 m	1
P7	PORTA DE GIRO-01 FOLHAS-MADEIRA		0,80 m	2,10 m	1
P9	PORTA DE GIRO-01 FOLHAS-ALUMINIO PINTADO COR AMARELA A DEFINIR		0,80 m	2,10 m	1

Quadro de janelas						
Cód.	Especificação	N. Det	Dimensões			Qtd
			Largura	Altura	Perfilit	
J1	CORRIER-04 FOLHAS-ALUMINIO BRANCO,VIDRO INCOLOR,MODELO QUADRICULADA COM MAXIAR SUPERIOR		2,50 m	1,40 m		1,20 m 1
J2	CORRIER-02 FOLHAS-ALUMINIO BRANCO,VIDRO INCOLOR,MODELO JANELA QUADRICULADA		1,20 m	1,00 m		1,20 m 1
J3	CORRIER-03 FOLHAS-ALUMINIO BRANCO,VIDRO INCOLOR,BASCULANTE		2,00 m	0,40 m		2,00 m 1
J4	CORRIER-02 FOLHAS-ALUMINIO BRANCO,VIDRO INCOLOR,MODELO QUADRICULADA		1,50 m	1,00 m		1,20 m 2
Total geral: 5						

LEGENDA PLANTA DE REFORMA :

ALVENARIA A SER DEMOLIDA

ALVENARIA A SER CONSTRUÍDA

SIMBOLOGIA ELÉTRICA


TOMADA H=1,20M

INTERRUPTOR H=1,20M




- QUADRO DE OBSERVAÇÕES :**
- 1-TODA FIAÇÃO DA ESCOLA SERÁ TROCADA E ADEQUADA PARA A INSTALAÇÃO CORRETA DE AR CONDICIONADO
 - 2-TUBULAÇÕES APARENTES DEVERÃO SER EMBUTIDAS
 - 3-OS TUBOS DE DESCIDA DE ÁGUA PLUVIAL SERÃO CANALIZADAS
 - 4-FIAÇÕES APARENTE SERÃO INSTALADAS COM ELETRODUTO


E.L. ARQUITETURA E PLANEJAMENTO LTDA CNPJ: 25.153.249/0001-68 Av. Jovino Fernandes Sales-1552-Centro,Atenas/MG		Folha 01 04
Projeto de Reforma-Escola Olinto Magalhães		
End. Obra Avenida Padre José Nasser - Centro, Fama - MG		
Proprietário Prefeitura Municipal de Fama-MG 18.243.253/0001-51		
Projeto Arquitetônico e RT Laura Alves dos Santos CNPJ: 25.153.249/0001-68 Arquiteto Urbanista - CAU: A202638-8		
Áreas Pav. Escola 1638,34 m²	Equivalência área (INSS) 1638,34 m² 3008,21 m²	Observações Cotas em cm Escala 1:75 Data 2025
Área Total Área Terreno 1638,34 m² 3008,21 m²	Tx. Permeab. 20%	Coset. Aprov. 0,64
Localização		Confeção Santa Bárbara e tabela de esquadria
Desenho Laura Alves		INSS
Prefeitura		CREA

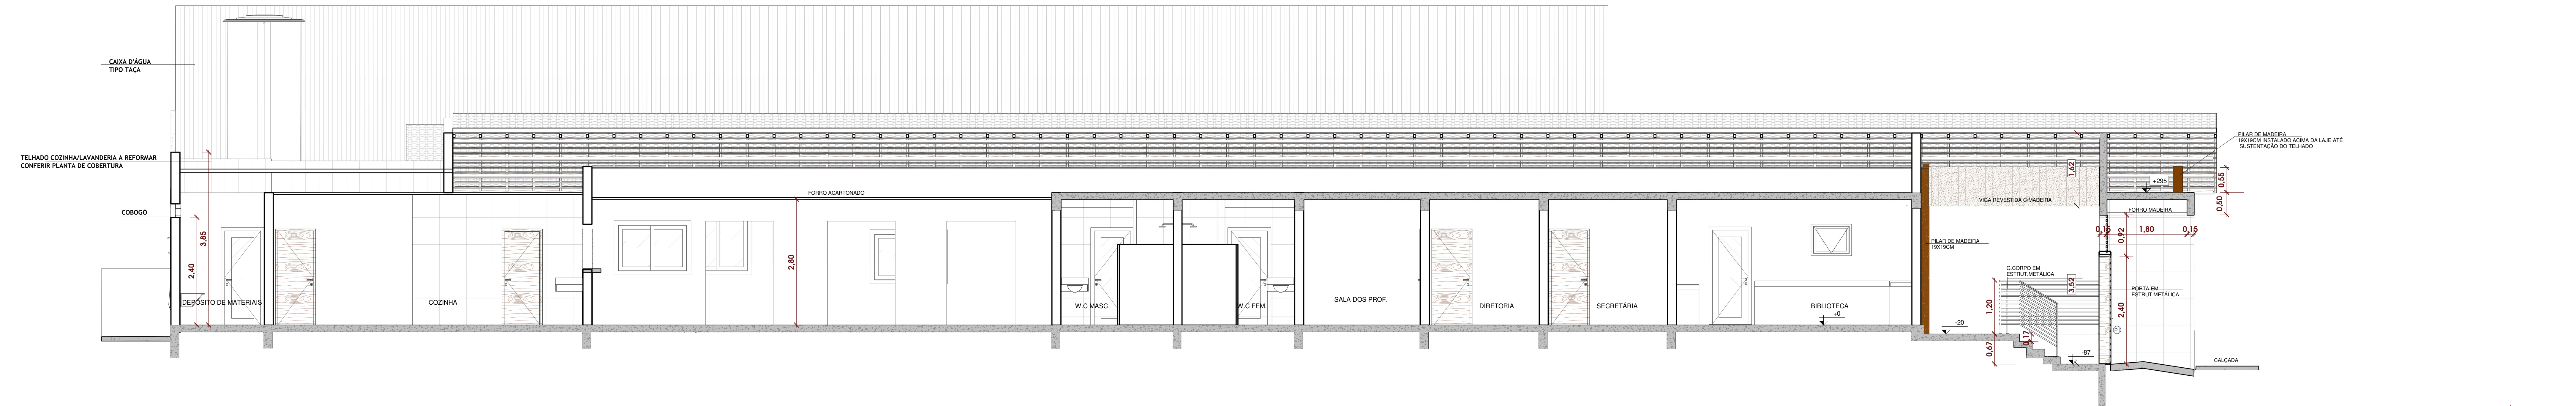


CORTE AA
ESCALA 1 : 50

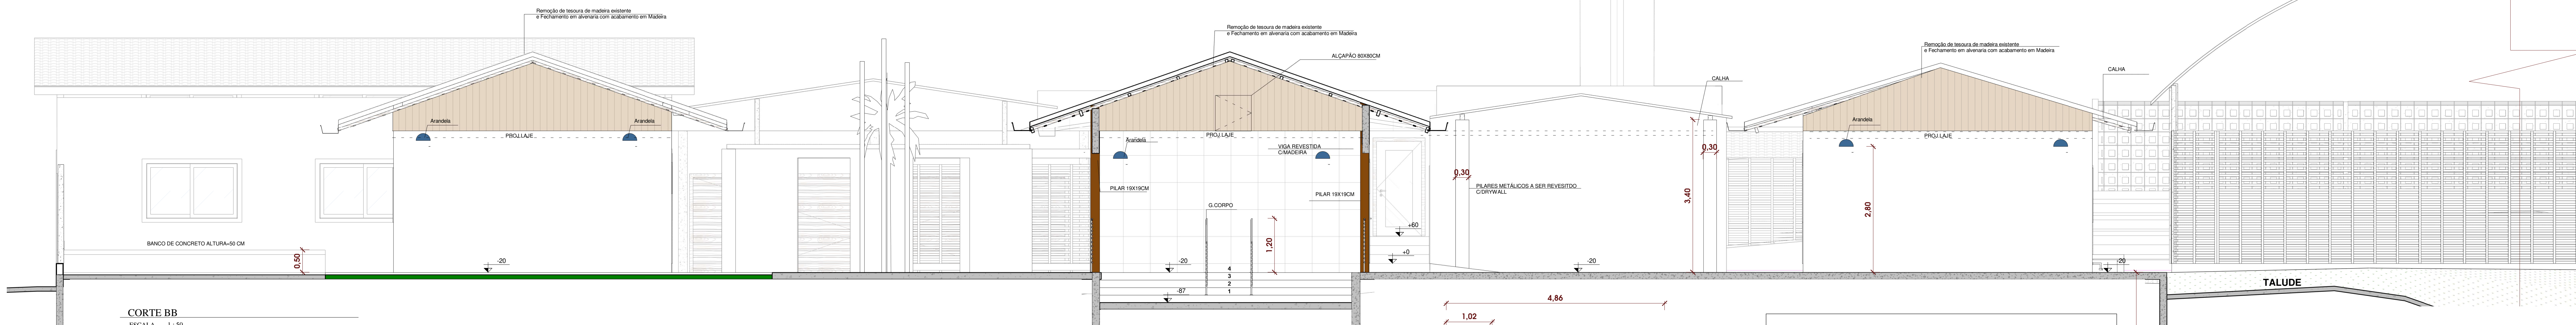


CORTE BB
ESCALA 1 : 50

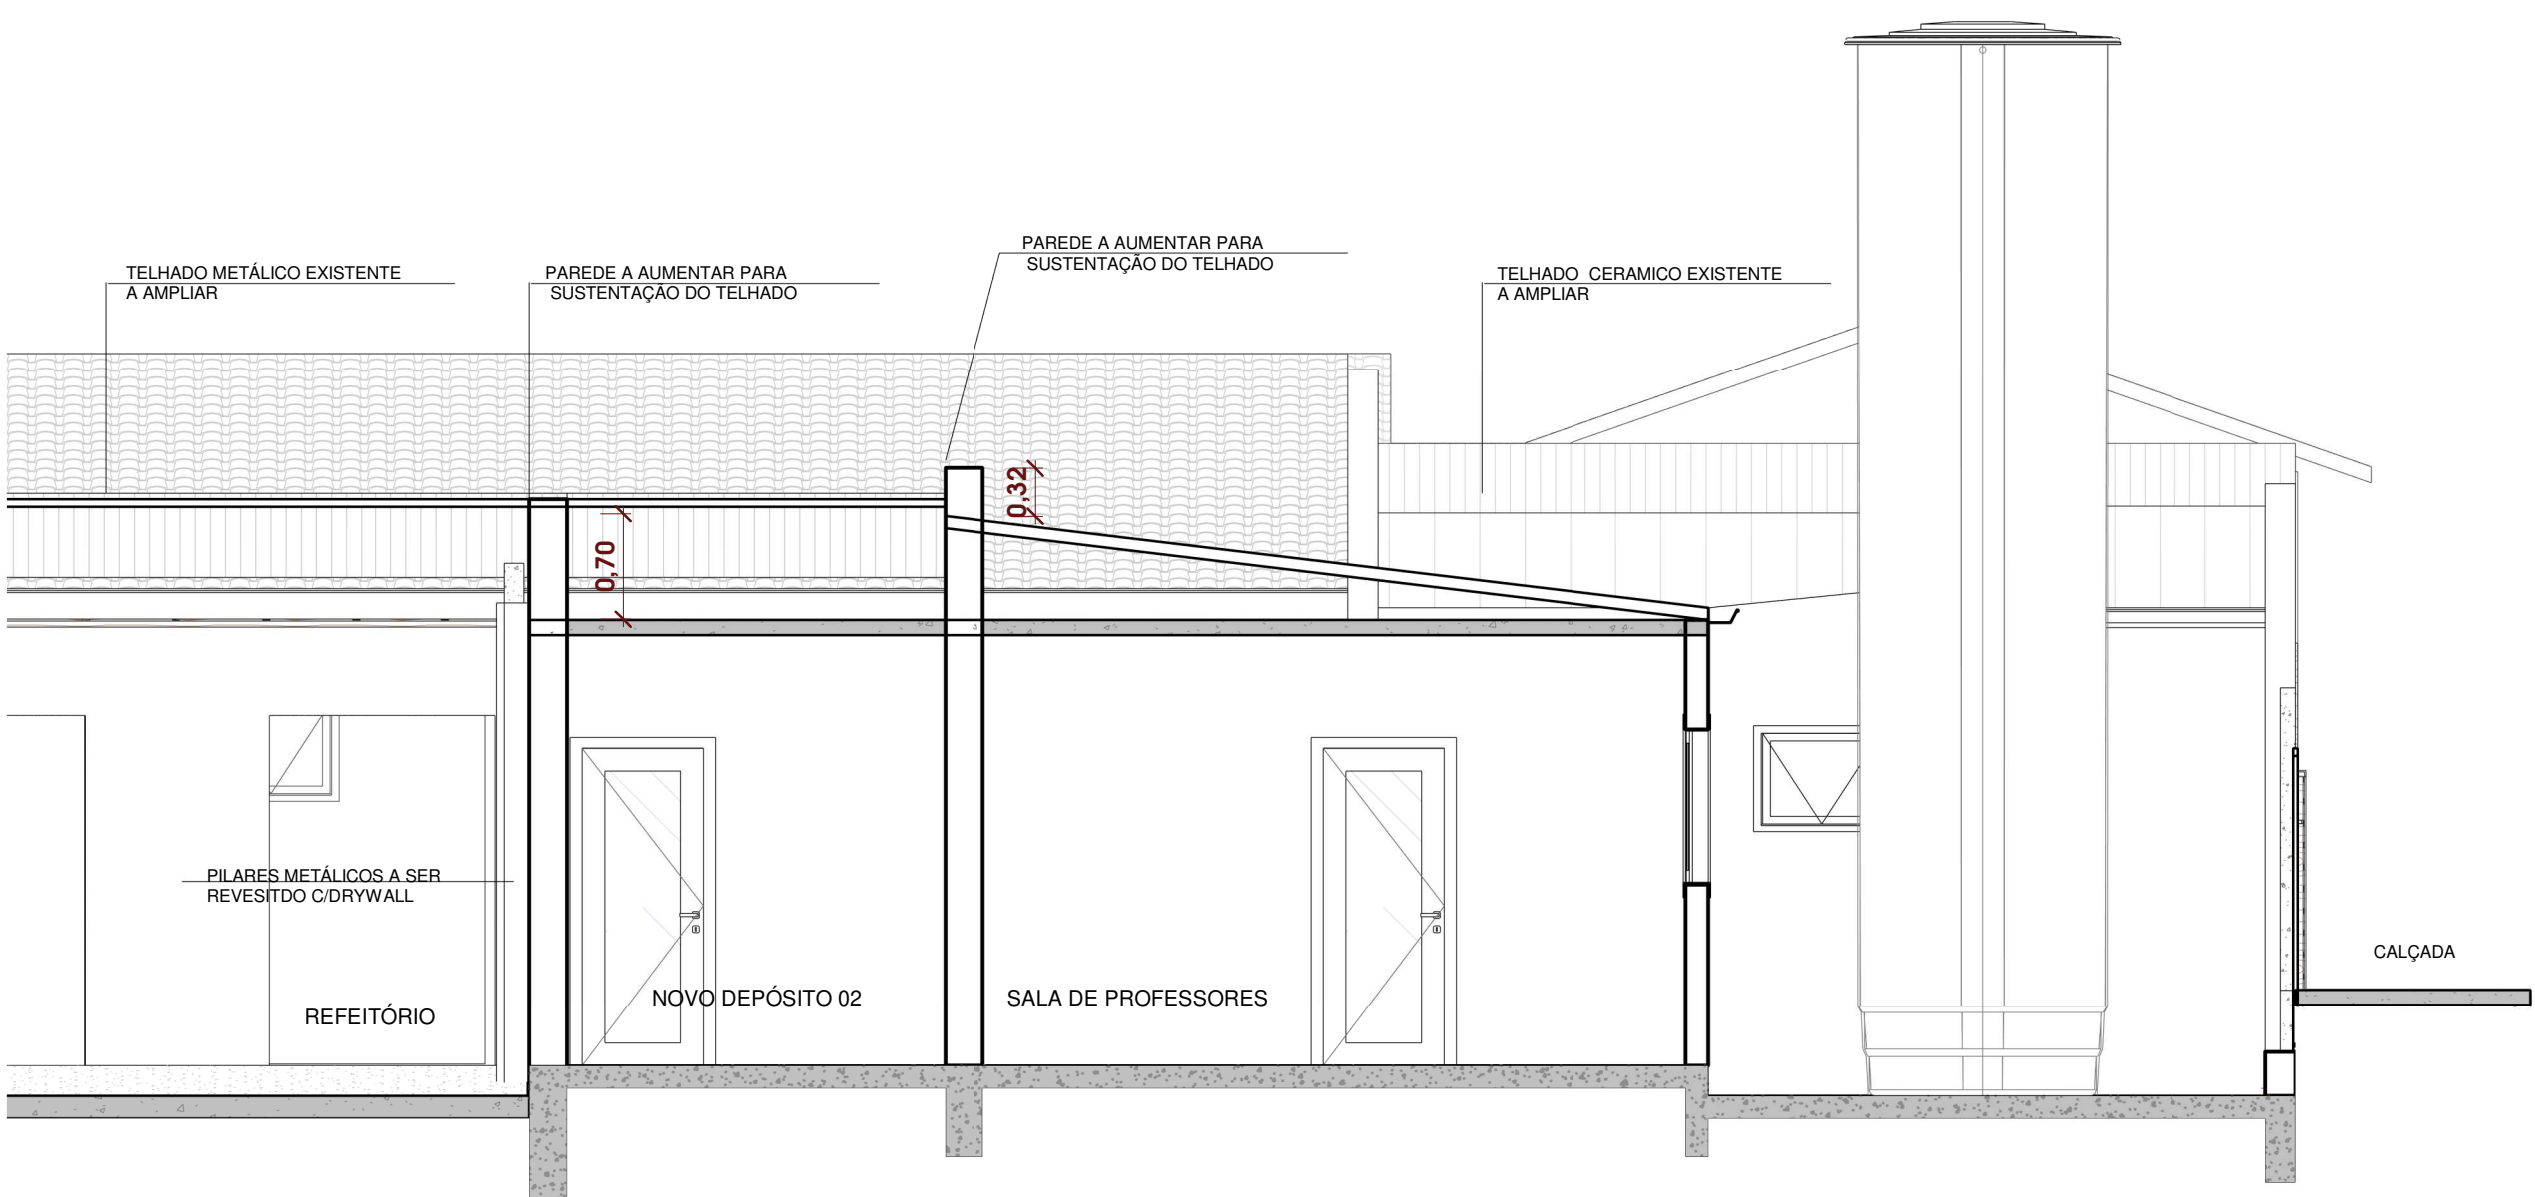



CORTE CC
ESCALA 1 : 50

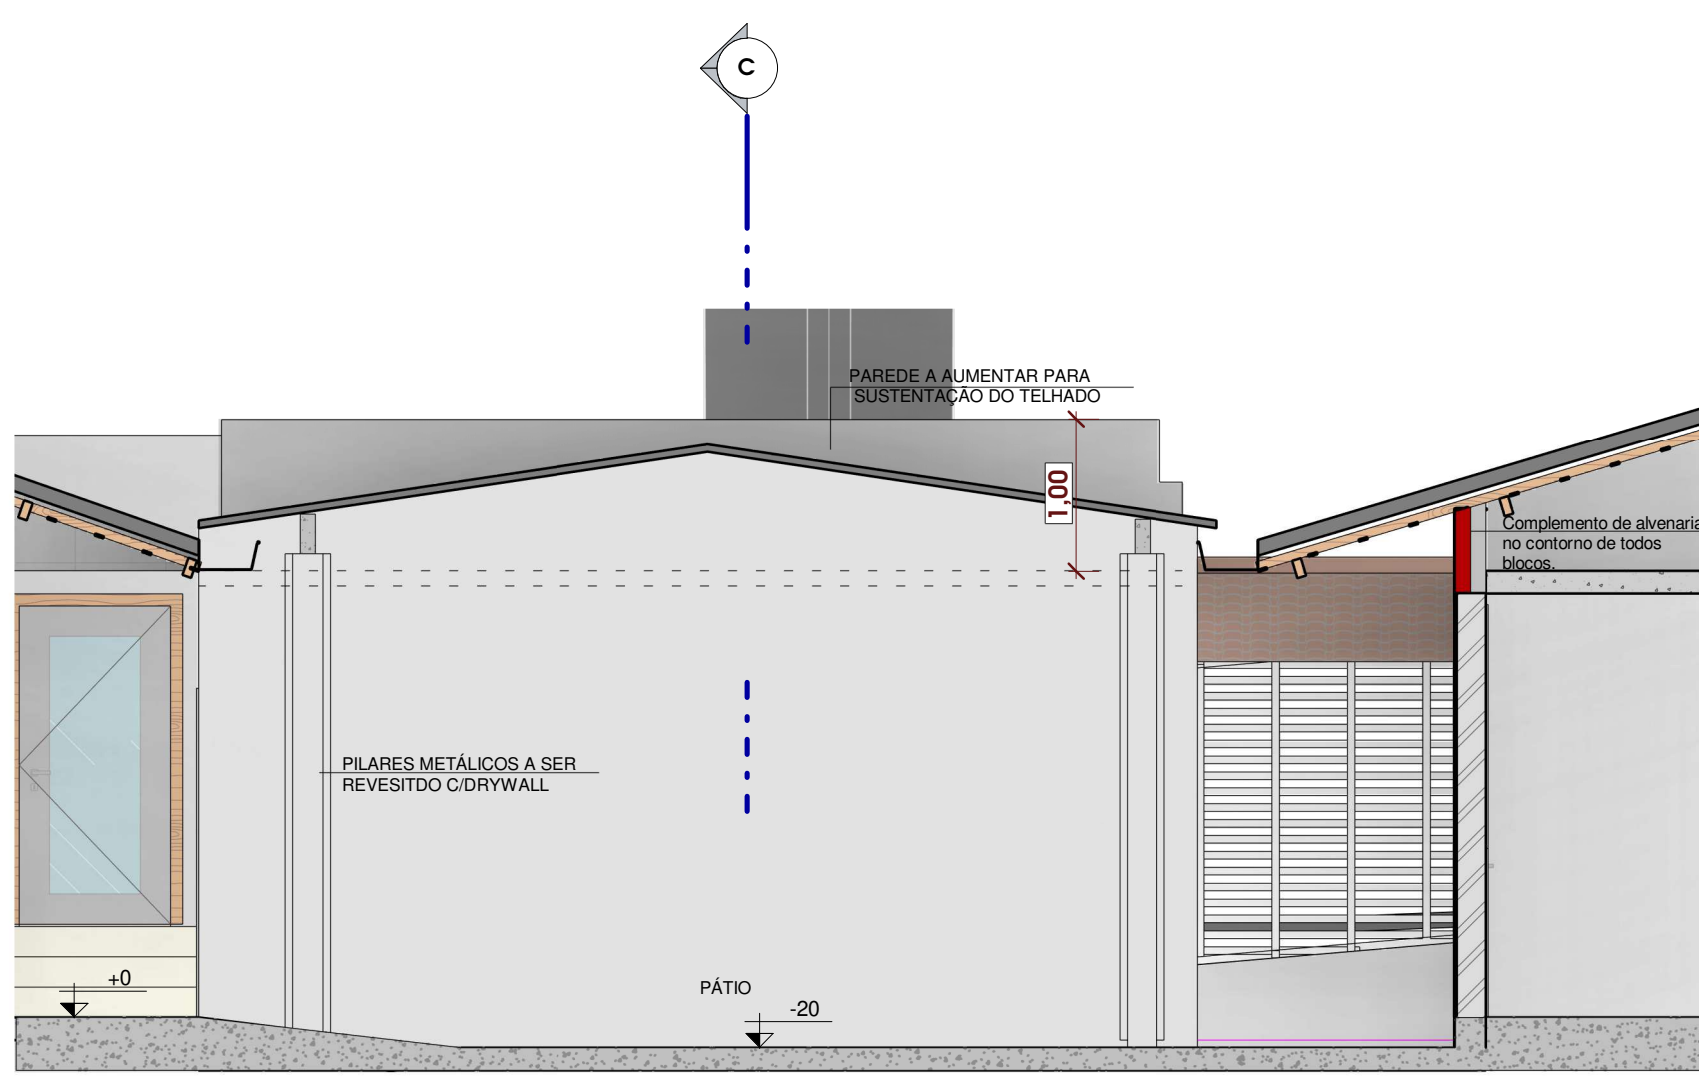

CORTE DD
ESCALA 1 : 50

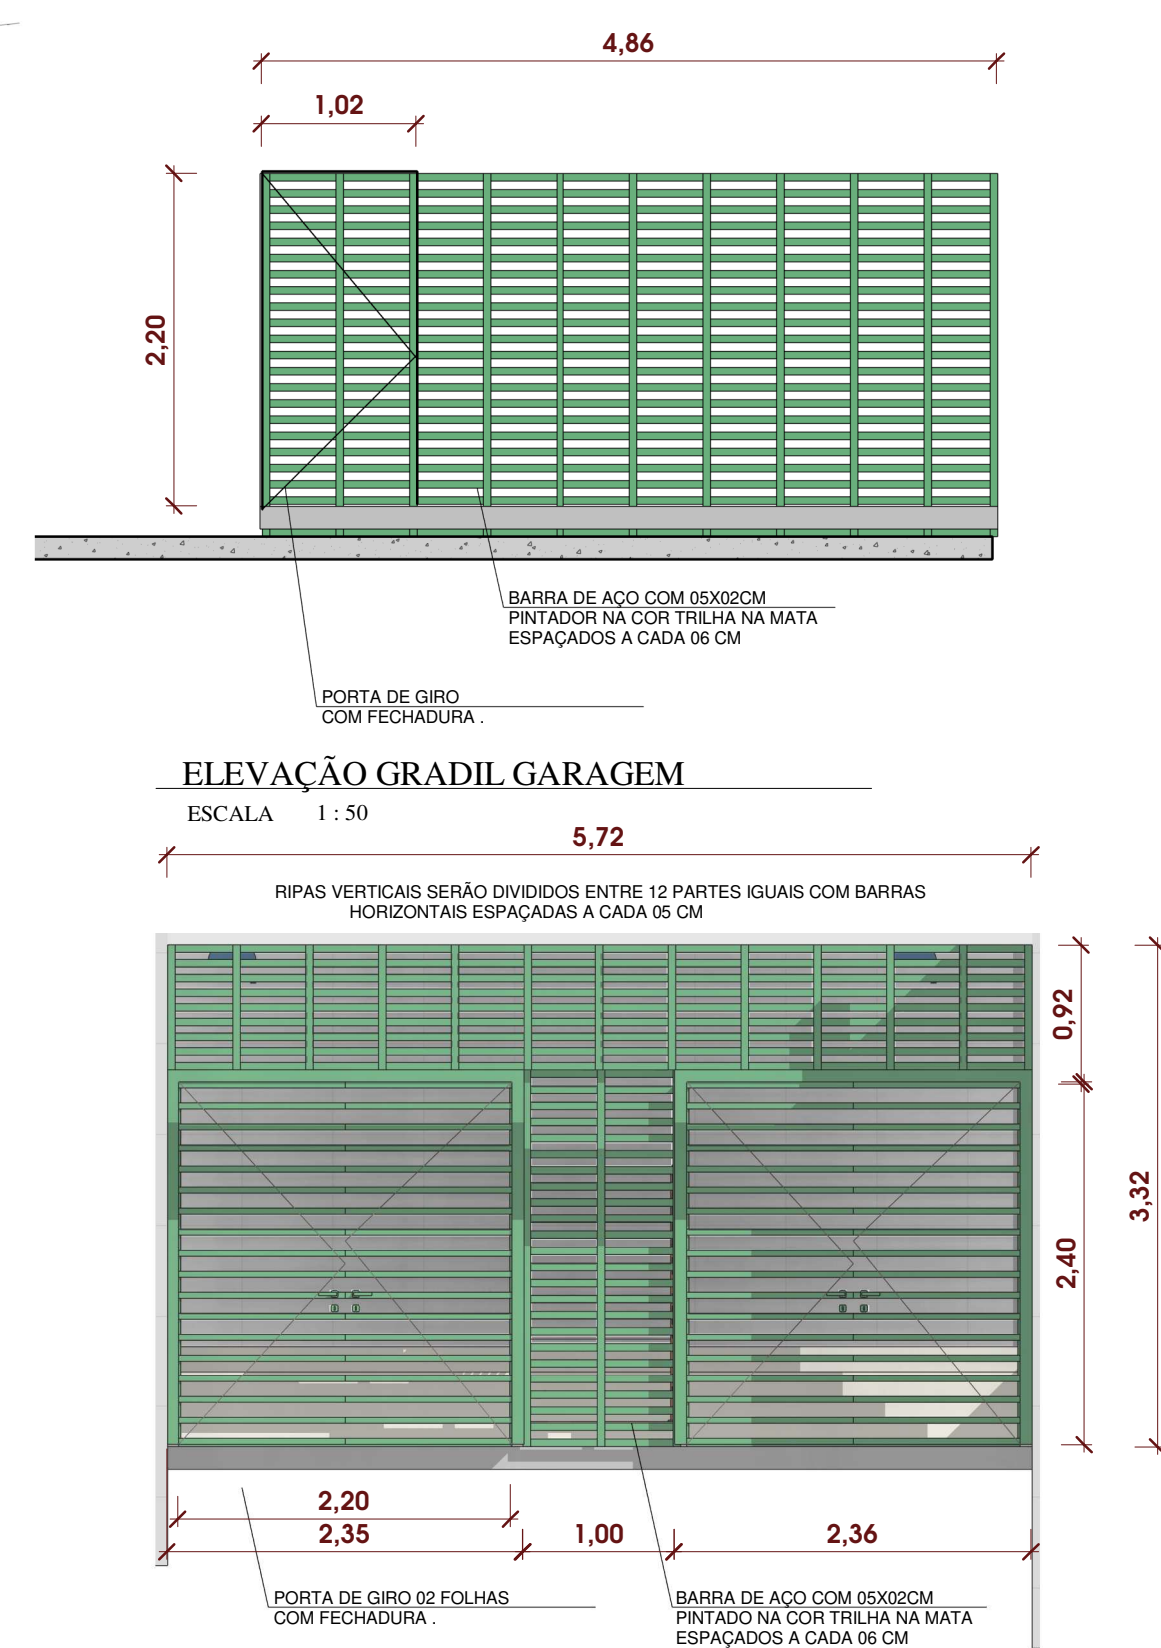

PORTÃO E GRADIL FACHADA FRONTAL
ESCALA 1 : 50

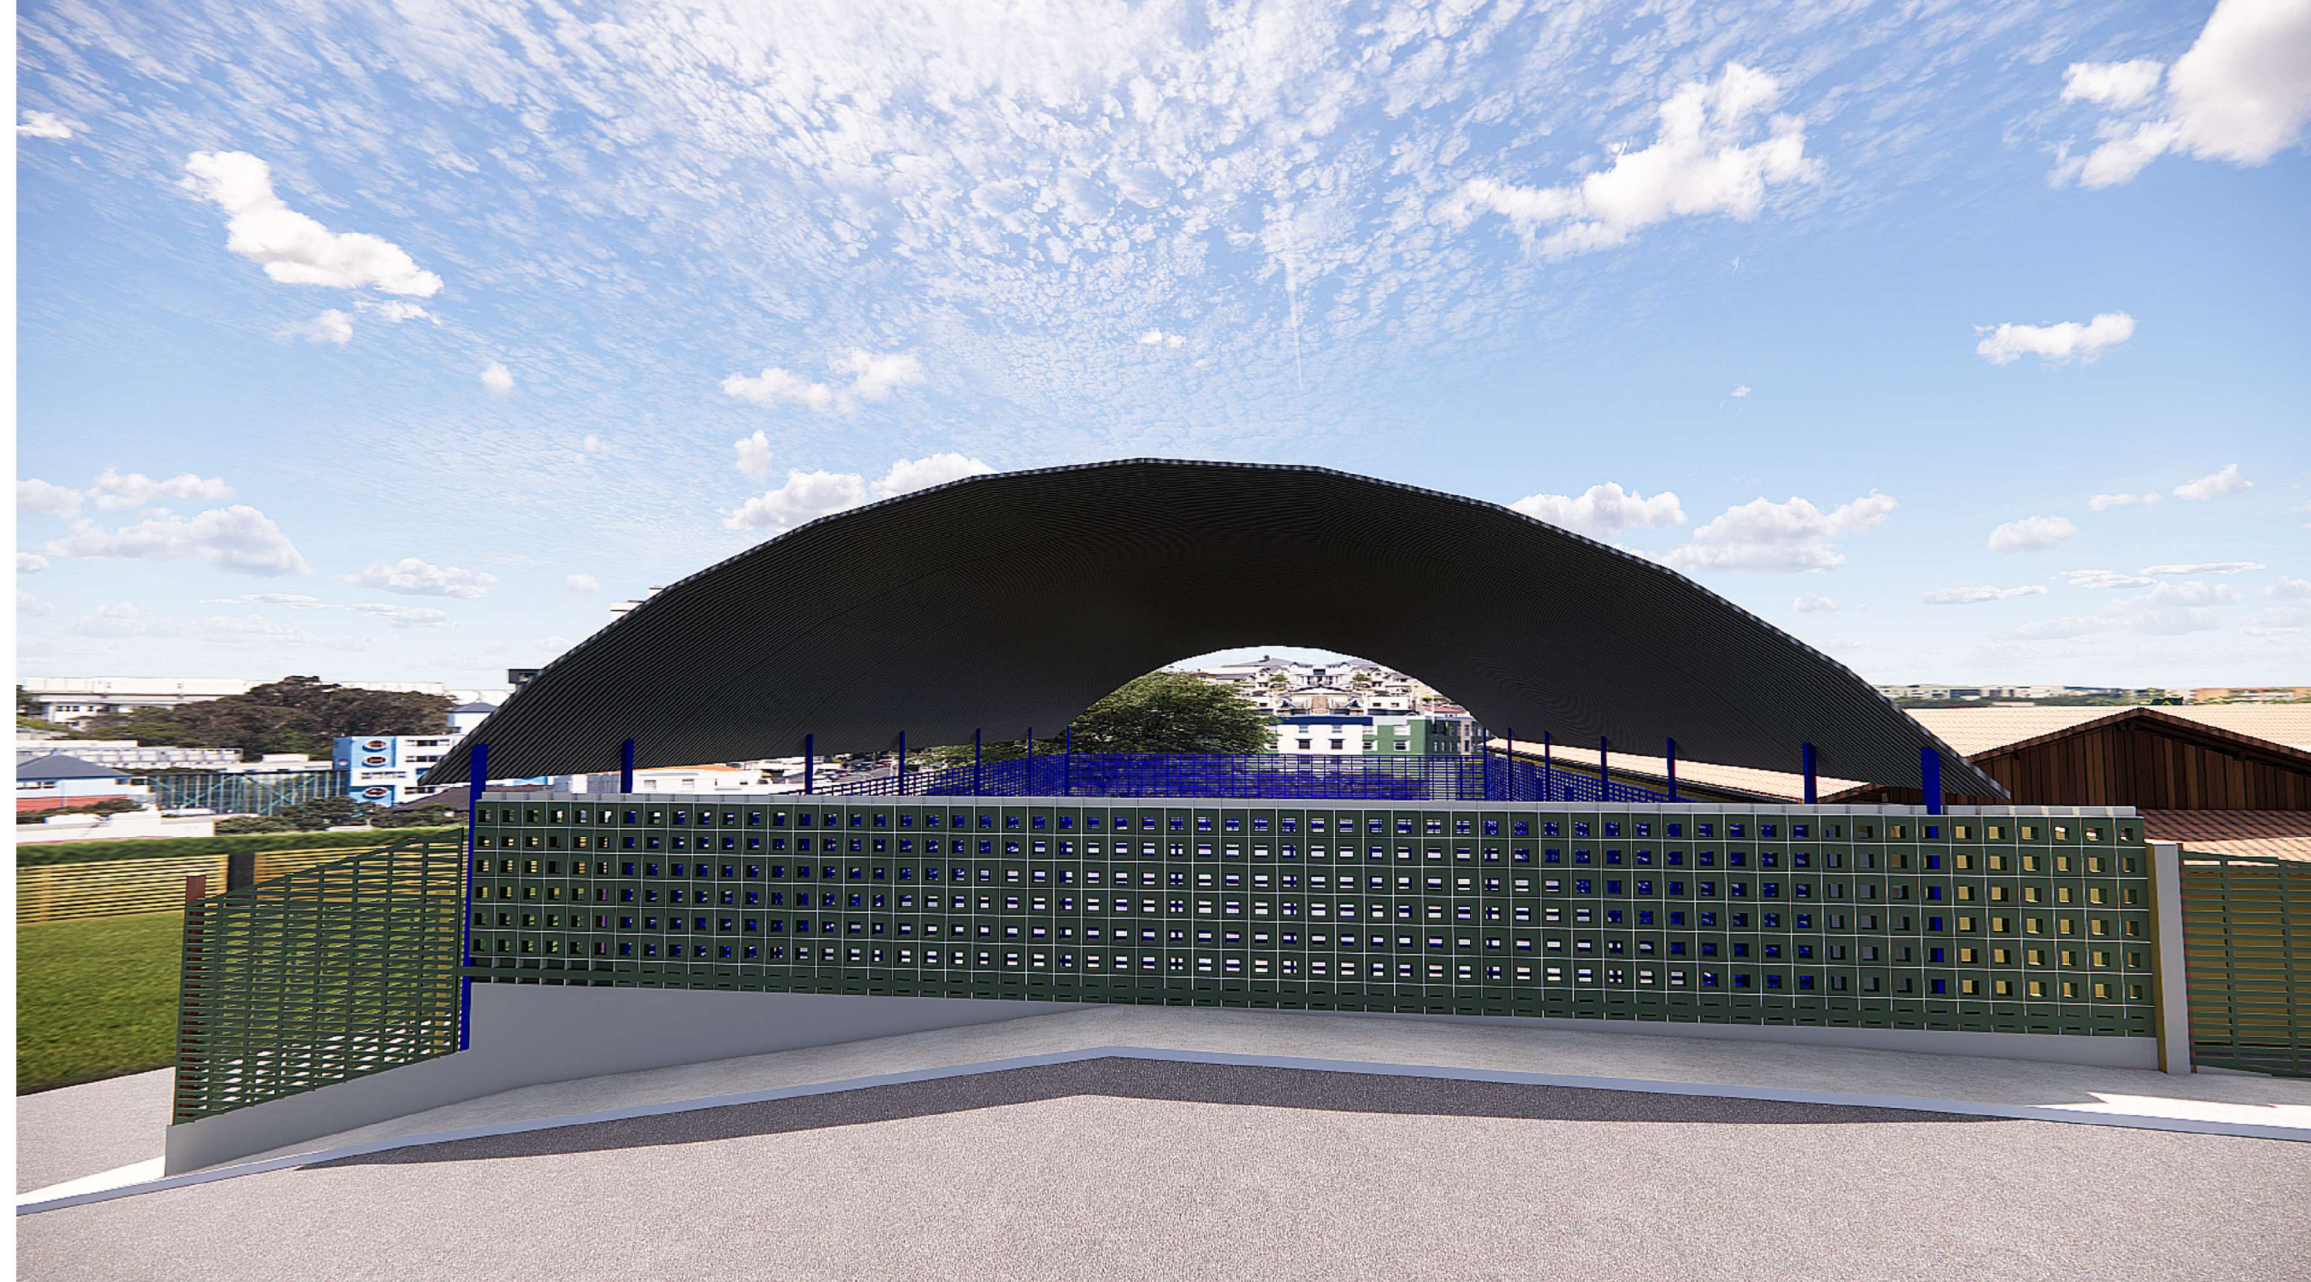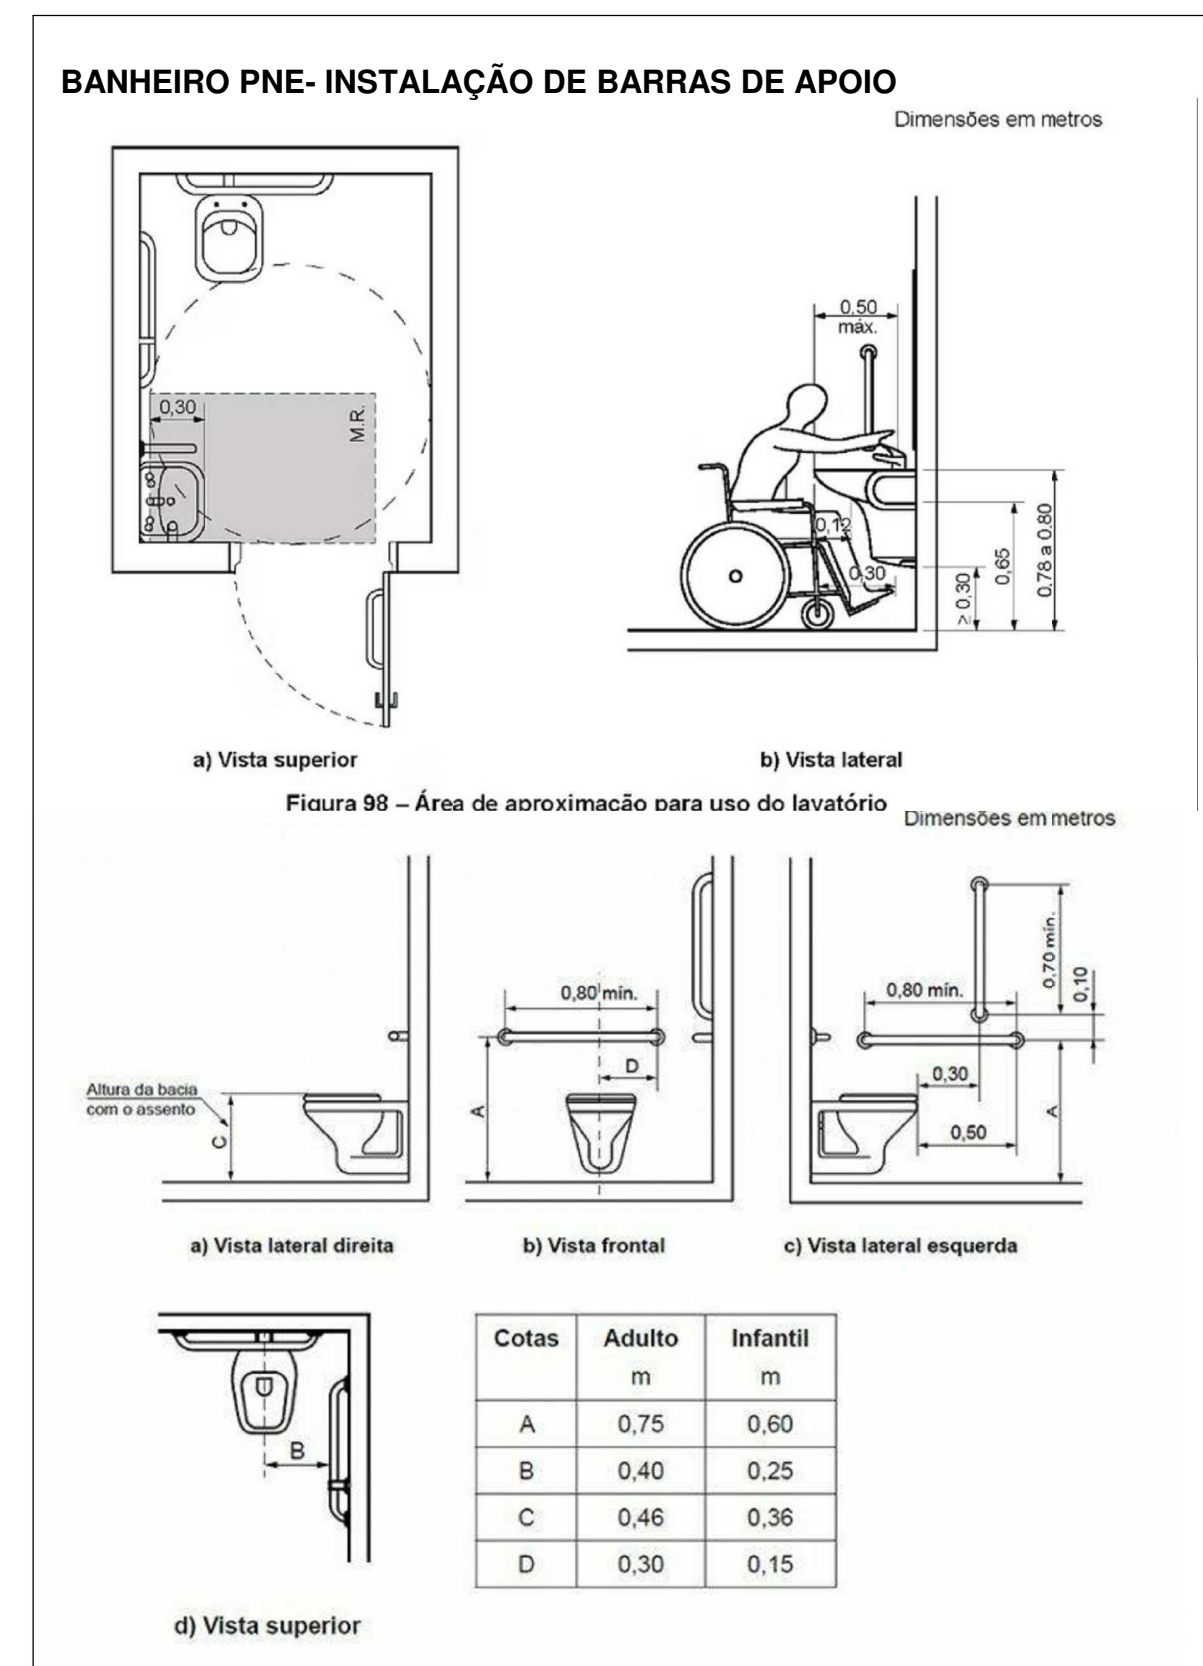

E.L. ARQUITETURA E PLANEJAMENTO LTDA CNPJ: 25.153.249/0001-68 www.elarquiteturaplanejamento.com.br Av. Jovino Fernandes Sales - 1552 - Centro, Alfenas/MG (35) 99212-9707		Folha 03 04
Projeto de Reforma - Escola Olinto Magalhães		
End. Obra Avenida Padre José Nasser - Centro, Fama - MG		
Proprietário Prefeitura Municipal de Fama-MG 18.243.253/0001-51		
Projeto Arquitetônico e RT		
Laura Alves dos Santos CNPJ: 25.153.249/0001-68 Arquiteto Urbanista - CAU: A292838-8		
Áreas Pav. Escola 1838,34 m²	Equivalência área (INSS)	Observações Cotas em cm Escala 1 : 50 Data 2025
Área Total Área Terreno 1838,34 m² 3008,21 m²	Tx. Permeável 20%	Coset. Aprov. 0,64
Conteúdo Cortes		
Localização		
Desenho Laura Alves		
INSS		
Prefeitura		
CREA		