


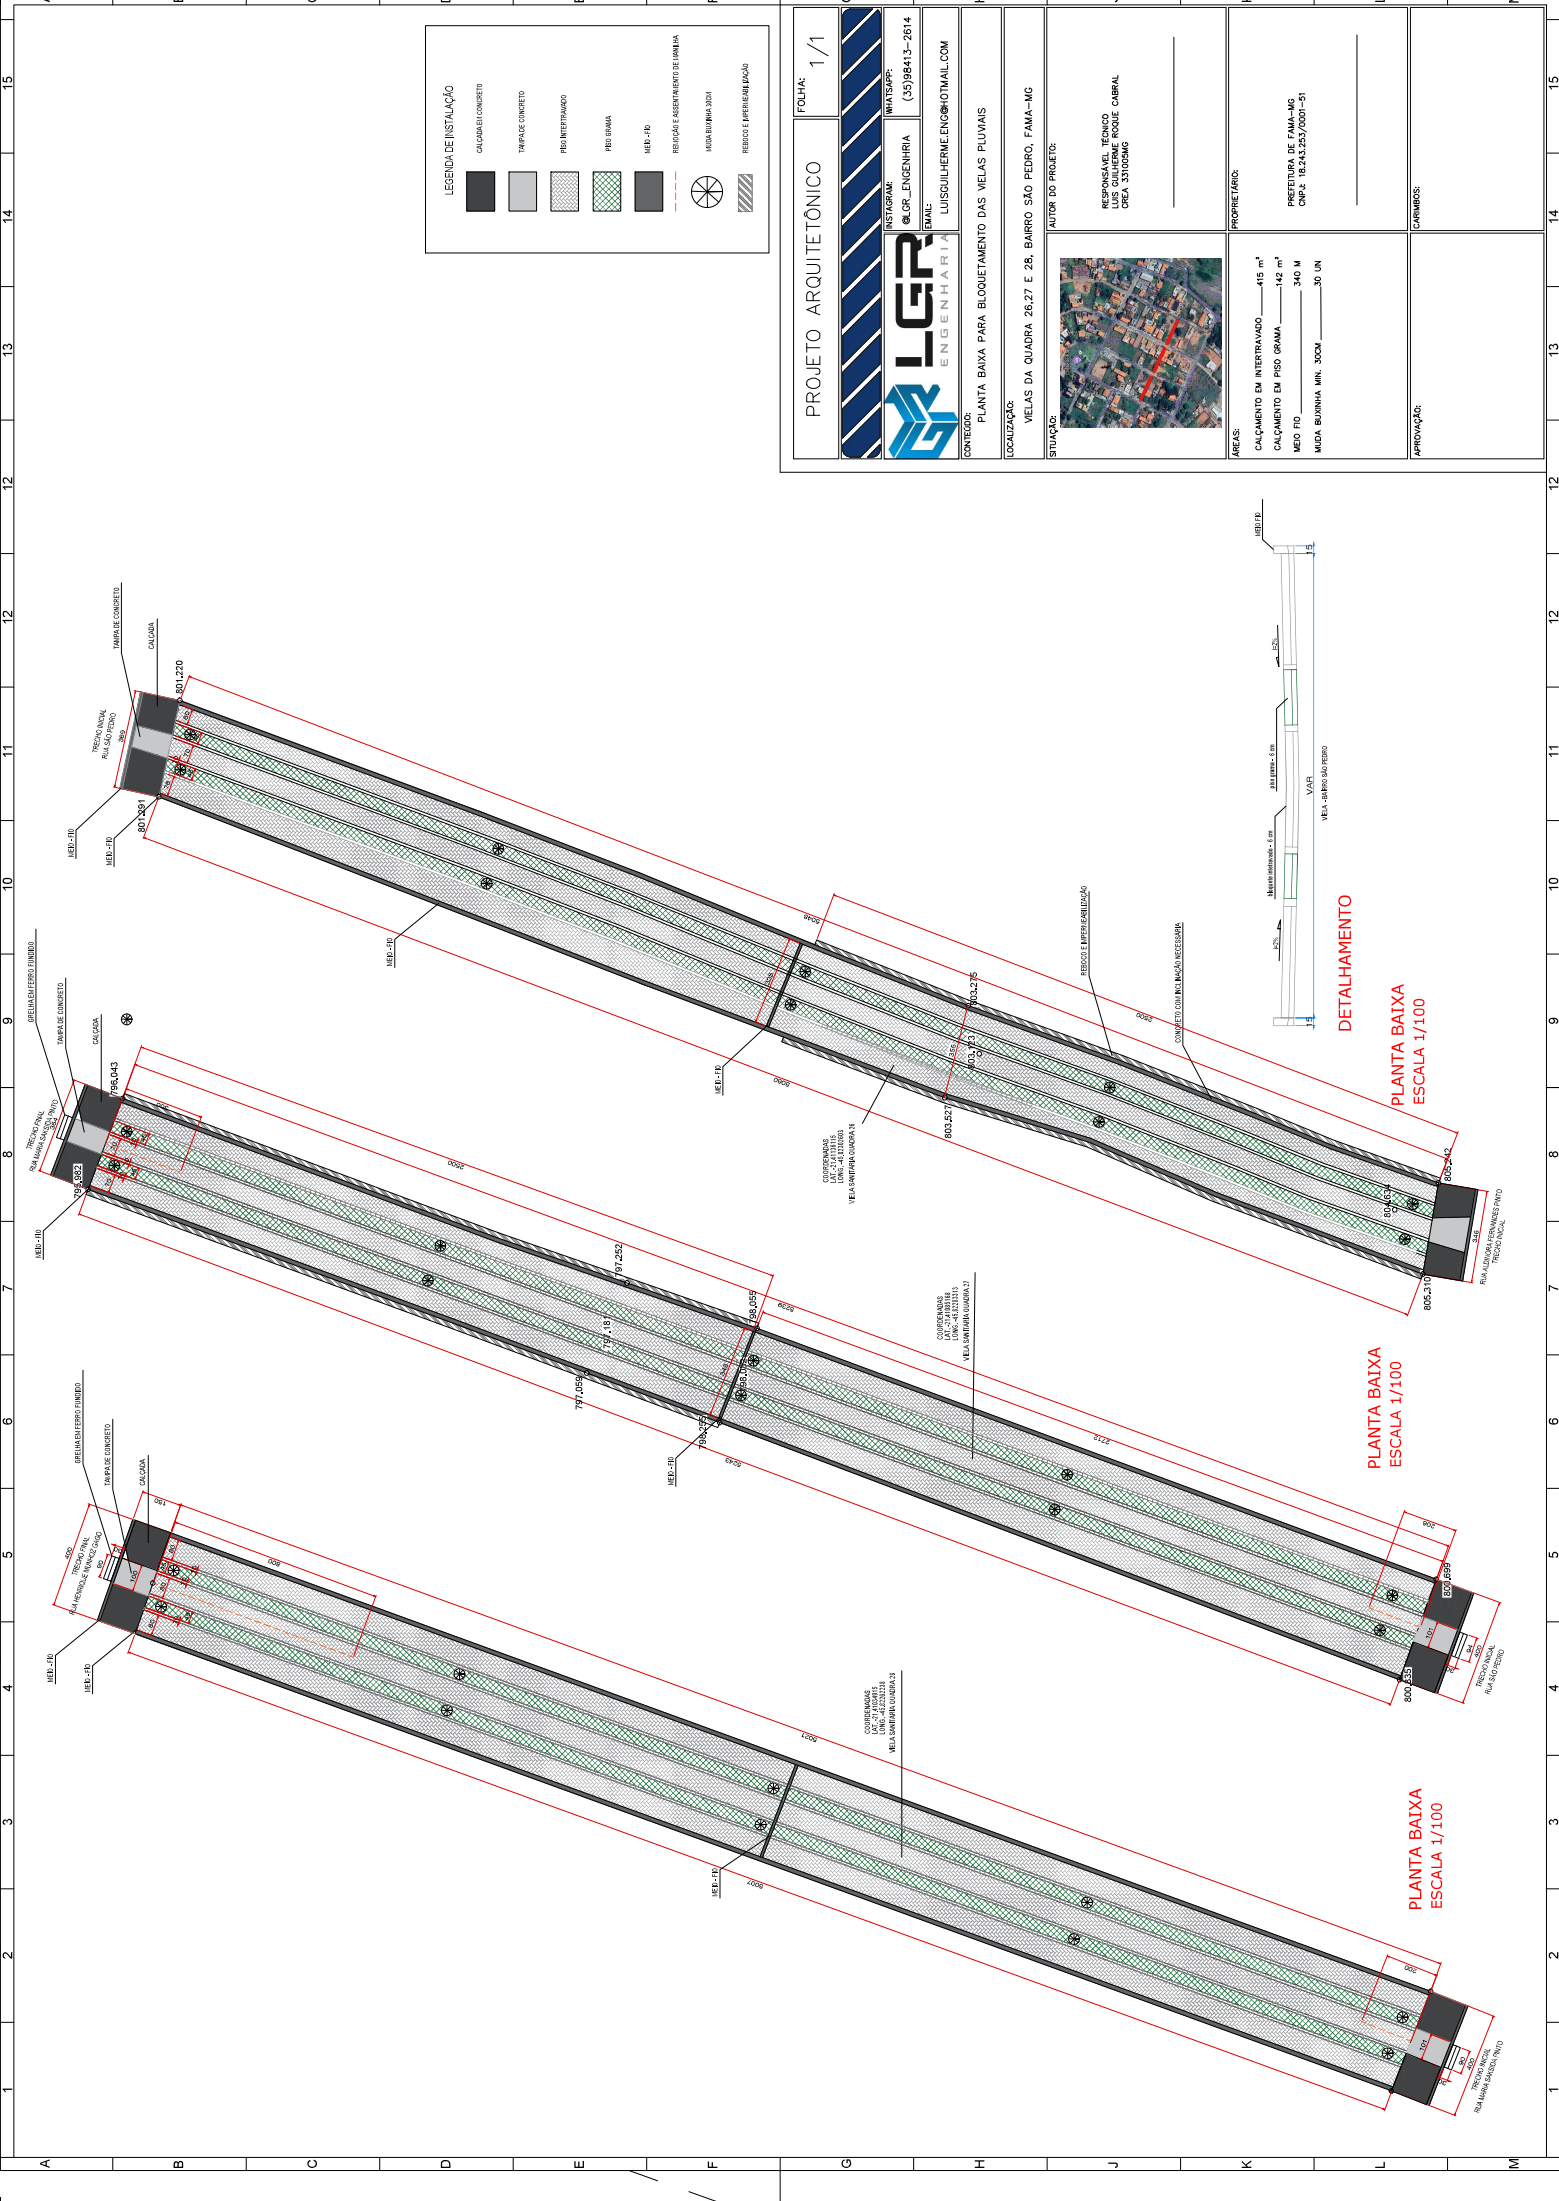

LEGENDA DE INSTALAÇÃO	
	ALCANTARAL DE CONCRETO
	TAMPA DE CONCRETO
	PRO-INTERFAMCO
	PRO-GRAMA
	MEB-110
	REFUGO E ASENTAMENTO DE LAMINA
	MODELA BUBUNA 1001
	RESISTO E PASTELARIAÇÃO

PROJETO ARQUITETÔNICO

FOLHA: 1/1

INSCRIÇÃO: 15115/2017
CNPJ: 08.984.13-2014
E-MAIL: LUIS@LGR-ENGENHARIA.COM

CONTEÚDO: PLANTA BAIXA PARA BLOQUEAMENTO DAS VELAS PLUVIAIS

LOCALIZAÇÃO: VELAS DA QUADRA 26,27 E 28, BAIRRO SÃO PEDRO, FAMA-MG

SITUAÇÃO:

AUTOR DO PROJETO: _____

RESPONSÁVEL TÉCNICO: LUIS ANTONIO DE ARAUJO CAMBAL
CREA: 33100508

ÁREAS:

ALCANTARAL DE INTERFAMCO: 415 m²


ALCANTARAL DE PRO-GRAMA: 142 m²

MODELO: 340 M

MODELA BUBUNA: 30 UN

APROVAÇÃO:

CARIMBO:

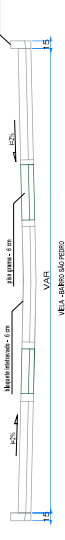

DETALHAMENTO
PLANTA BAIXA
ESCALA 1/100

PLANTA BAIXA
ESCALA 1/100

PLANTA BAIXA
ESCALA 1/100