


VISTA FUNDOS


ESCALA 1:200

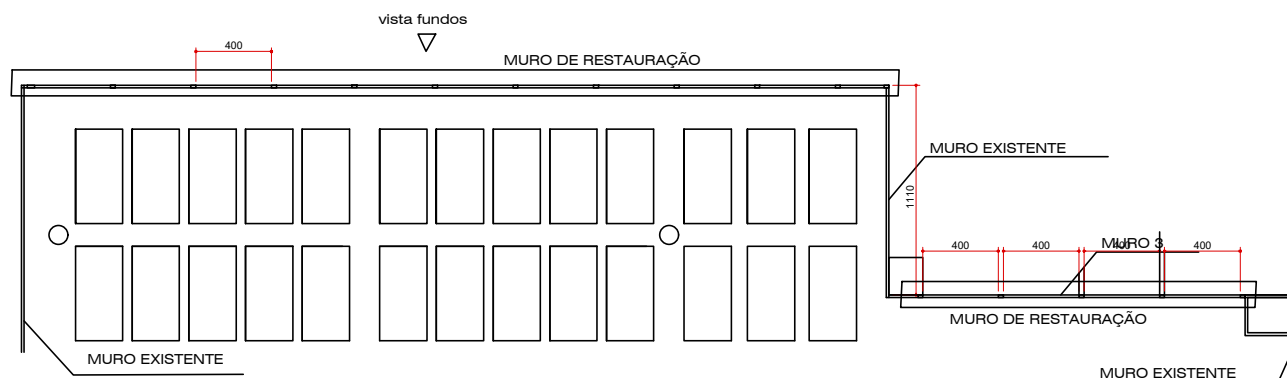

PLANTA BAIXA


ESCALA 1:200

CORTE
ESC 1:25

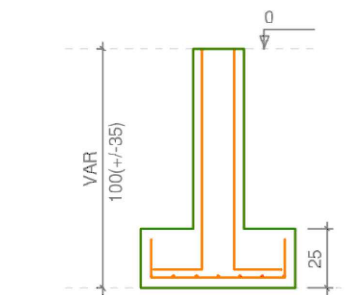

Sapata Topo Reto (x17)

1 : 5: 5.9 | 25 MPa |

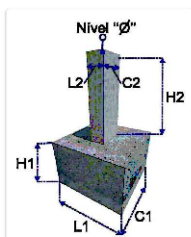


H1: 25
L2: 14

H2: 100
C1: 60

L1: 60
C2: 26

Pilar Retangular (x17)

1 : 5: 5.9 | 25 MPa |

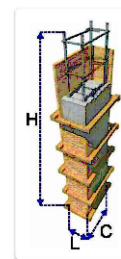

H: 300

L: 14

C: 26



PREFEITURA MUNICIPAL DE FAMA

ESTADO DE MINAS GERAIS
CNPJ - 18.243.253/0001-51

RECUPERAÇÃO DOS PREDIO PUBLICO - DEFESA CIVIL - MURO CEMITÉRIO

FOLHA:

1/1

CONTEÚDO:

PLANTA BAIXA E CORTE

DATA:

12/03/2026

LOCALIZAÇÃO:

RUA SÃO MIGUEL, BAIRRO CENTRO - AO LADO DO VELÓRIO - FAMA - MG

METROS DE RESTAURAÇÃO

56,50 M