
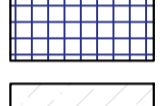

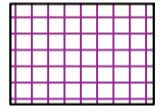

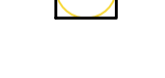



LEGENDA:

-  FORRO EM MADEIRA À SER EXECUTADO
-  MURRO DE DIVISA COM ACABAMENTO EM REBOCO À SER EXECUTADO
-  ABERTURA À SER FEITA NA PAREDE EXISTENTE
-  PEDRA DE ARDÓSIA À SER INSTALADA
-  ABERTURA DE JANELA NOVA NO LUGAR DA EXISTENTE
-  NOVO INTERRUPTOR
-  SUBSTITUIÇÃO DAS TELHAS EM FIBROCIAMENTO

LEGENDA:

-  BANHEIRA PARA BERÇÁRIO INFANTIL INOX OU DE FIBRA DE VIDRO
-  REVESTIMENTO EXISTENTE
-  FECHAMENTO DE VIDRO
-  PEDRA ARDÓSIA
-  BASE DE ALVENARIA REVESTIDA COM PORCELANATO
-  REVESTIR COM PORCELANATO OU AZULEJO
-  INSTALAÇÃO DE RALO DE ESGOTO - DIÂMETRO DE 50MM

Prefeitura Municipal de Fama

PROJETO ARQUITETÔNICO PARA REFORMA CRECHE MUNICIPAL

Endereço da obra:
Rua Professora Iracema Dias Tavares
Bairro São Pedro - Fama/MG

Situação:

Conteúdo: Planta de reforma

Áreas (m²):
Área construída (útil): 358,82m²
Área do poço (em substituição ao aterro): 275,40m²
Área total do terreno: 700,00m²


Proprietário:
PREFEITURA MUNICIPAL DE FAMA

Data: NOVEMBRO/2021 Folha: 1/3 Mapoteca:


Aprovações:

KAYO HENRIQUE MOREIRA
Engenheiro Civil
CREA 199774/D-MG


PLANTA BAIXA - REFORMA
ESCALA 1:50

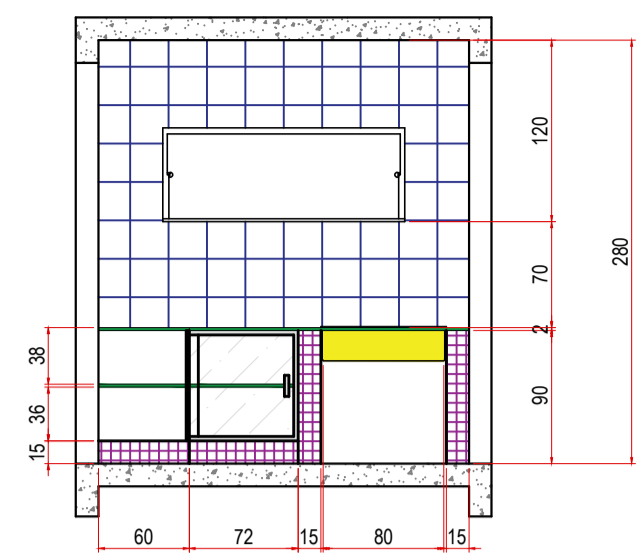


FRALDÁRIO - VISTA 01

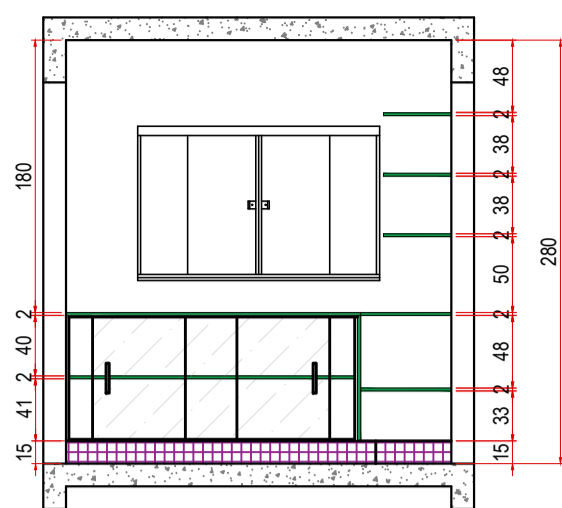


DÉP. PEDAGÓGICO - VISTA 01

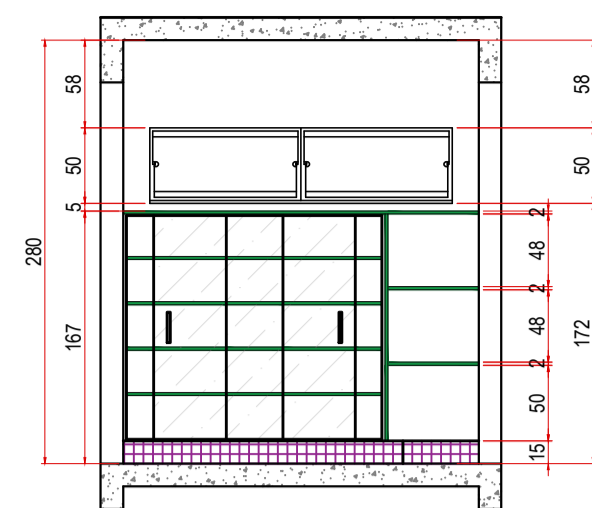


ROUPARIA - VISTA 01

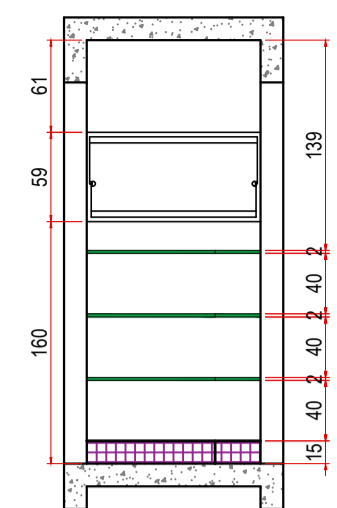


DESPENSA - VISTA 01

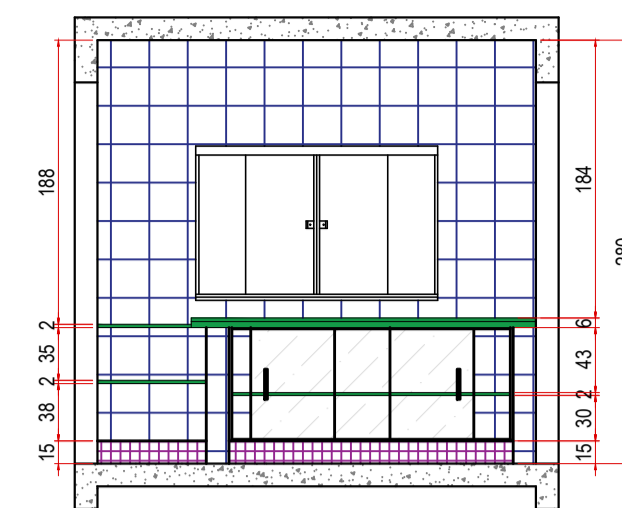


COZINHA - VISTA 01

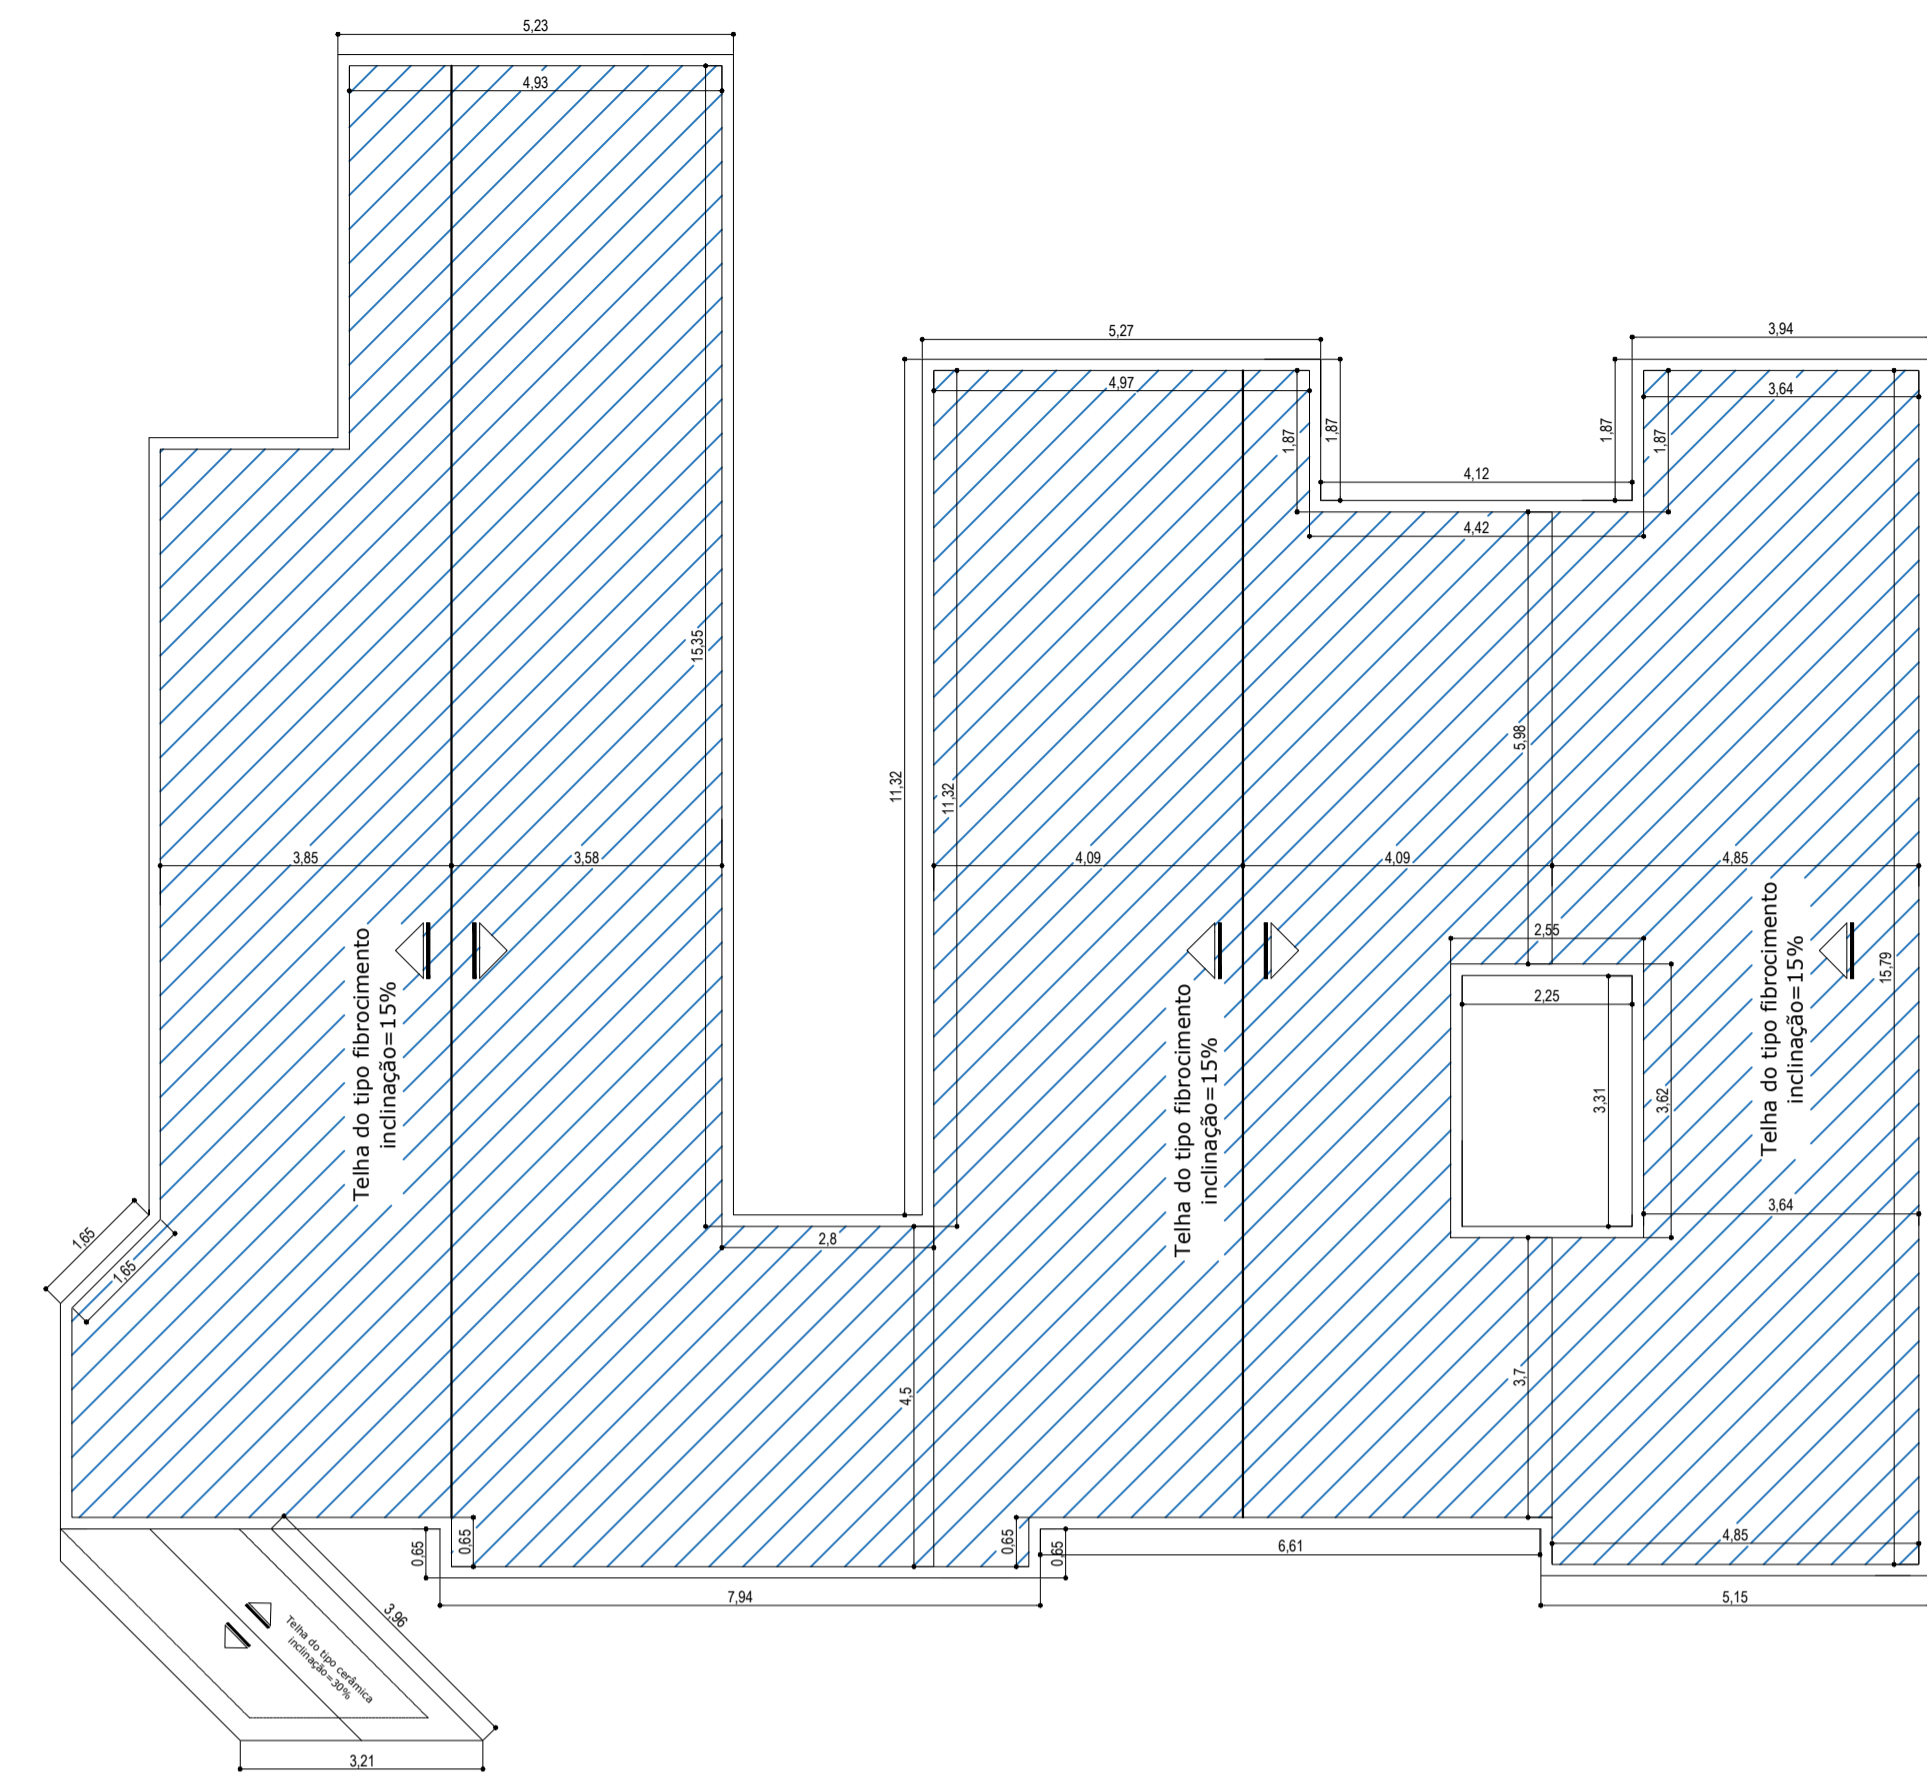


COBERTURA
ESC.: 1/100

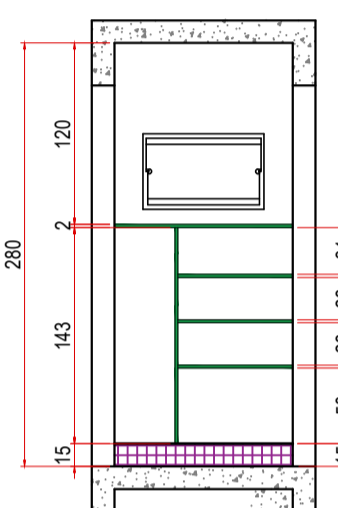


DÉP. LIMPEZA - VISTA 01

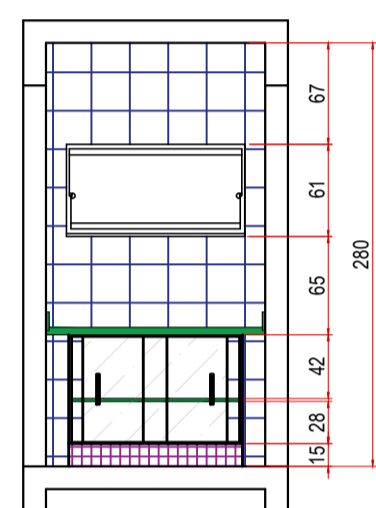


LACTÁRIO - VISTA 01

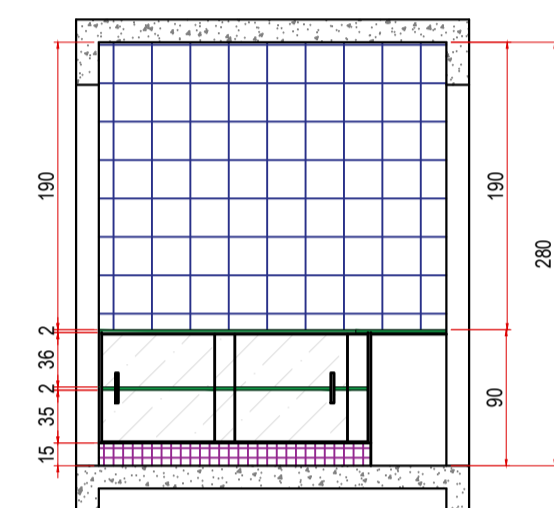


FRALDÁRIO - VISTA 02

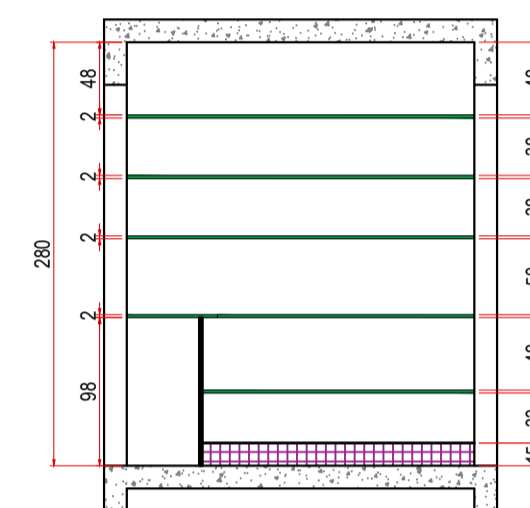


DÉP. PEDAGÓGICO - VISTA 02

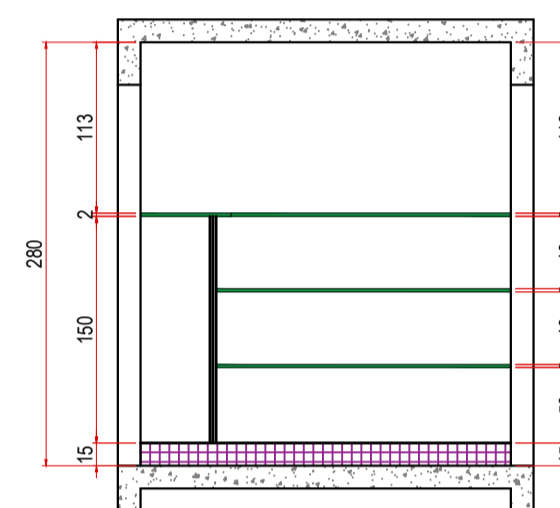


ROUPARIA - VISTA 02

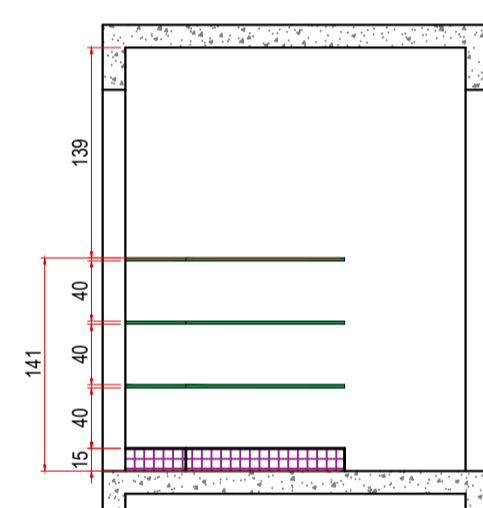


DESPENSA - VISTA 02

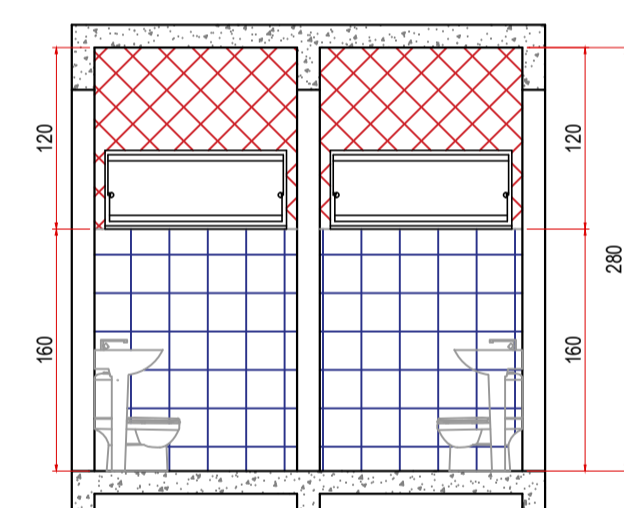

BANHEIRO FEM. E MASC. -
VISTA 01

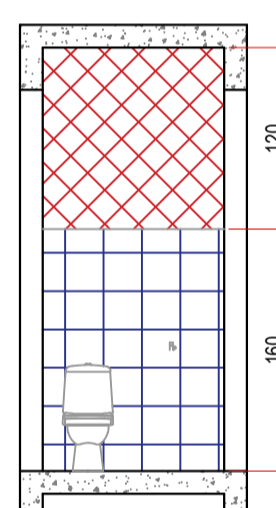


BANHEIRO FEM. -
VISTA 02

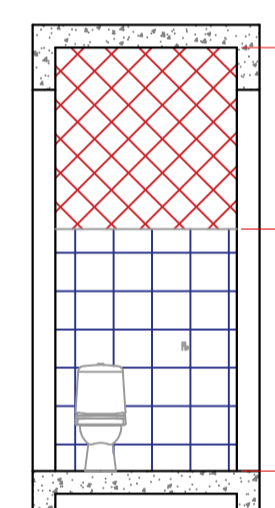

BANHEIRO MASC. -
VISTA 02



LEGENDA:

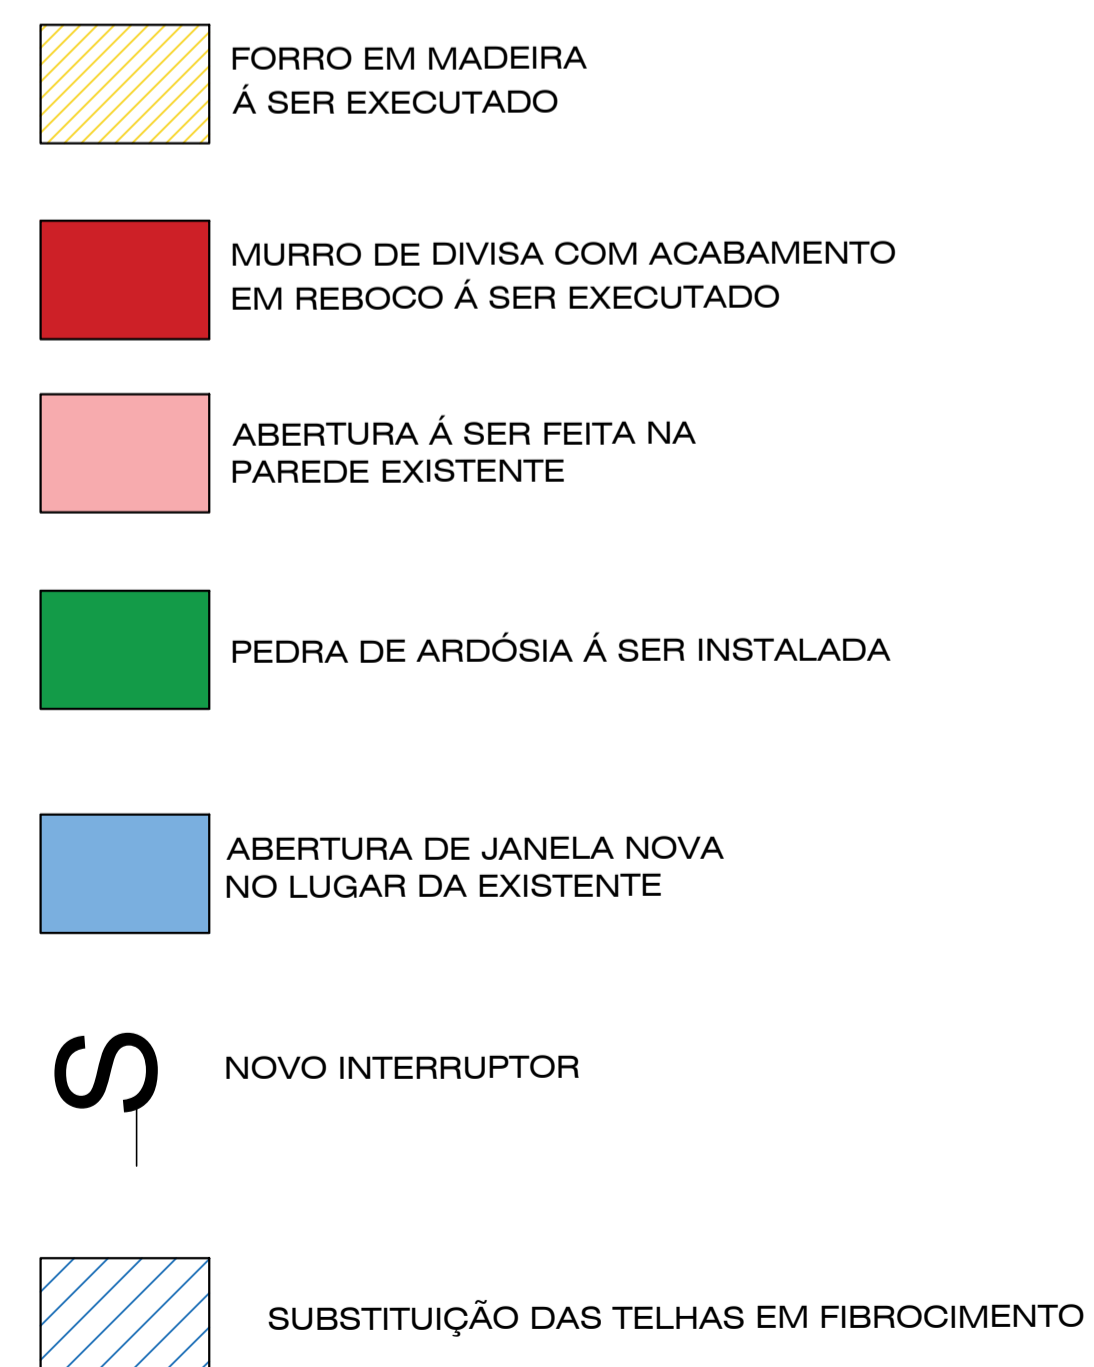

Prefeitura Municipal de Fama

PROJETO ARQUITETÔNICO PARA REFORMA

CRECHE MUNICIPAL

Endereço da obra:

Rua Professora Iracema Dias Tavares
Bairro São Pedro - Fama/MG

Situação:

Si Escala

Conteúdo: Vistas

Áreas (m²):

Área construída (útil): 358,82m²
Área do porão (em substituição ao aterro): 275,40m²
Área total do terreno: 700,00m²

Proprietário:

PREFEITURA MUNICIPAL DE FAMA

Data:

NOVEMBRO/2021


Folha:

2/3


Mapoteca:

Aprovações:


KAYO HENRIQUE MOREIRA
Engenheiro Civil
CREA 199774/D-MG

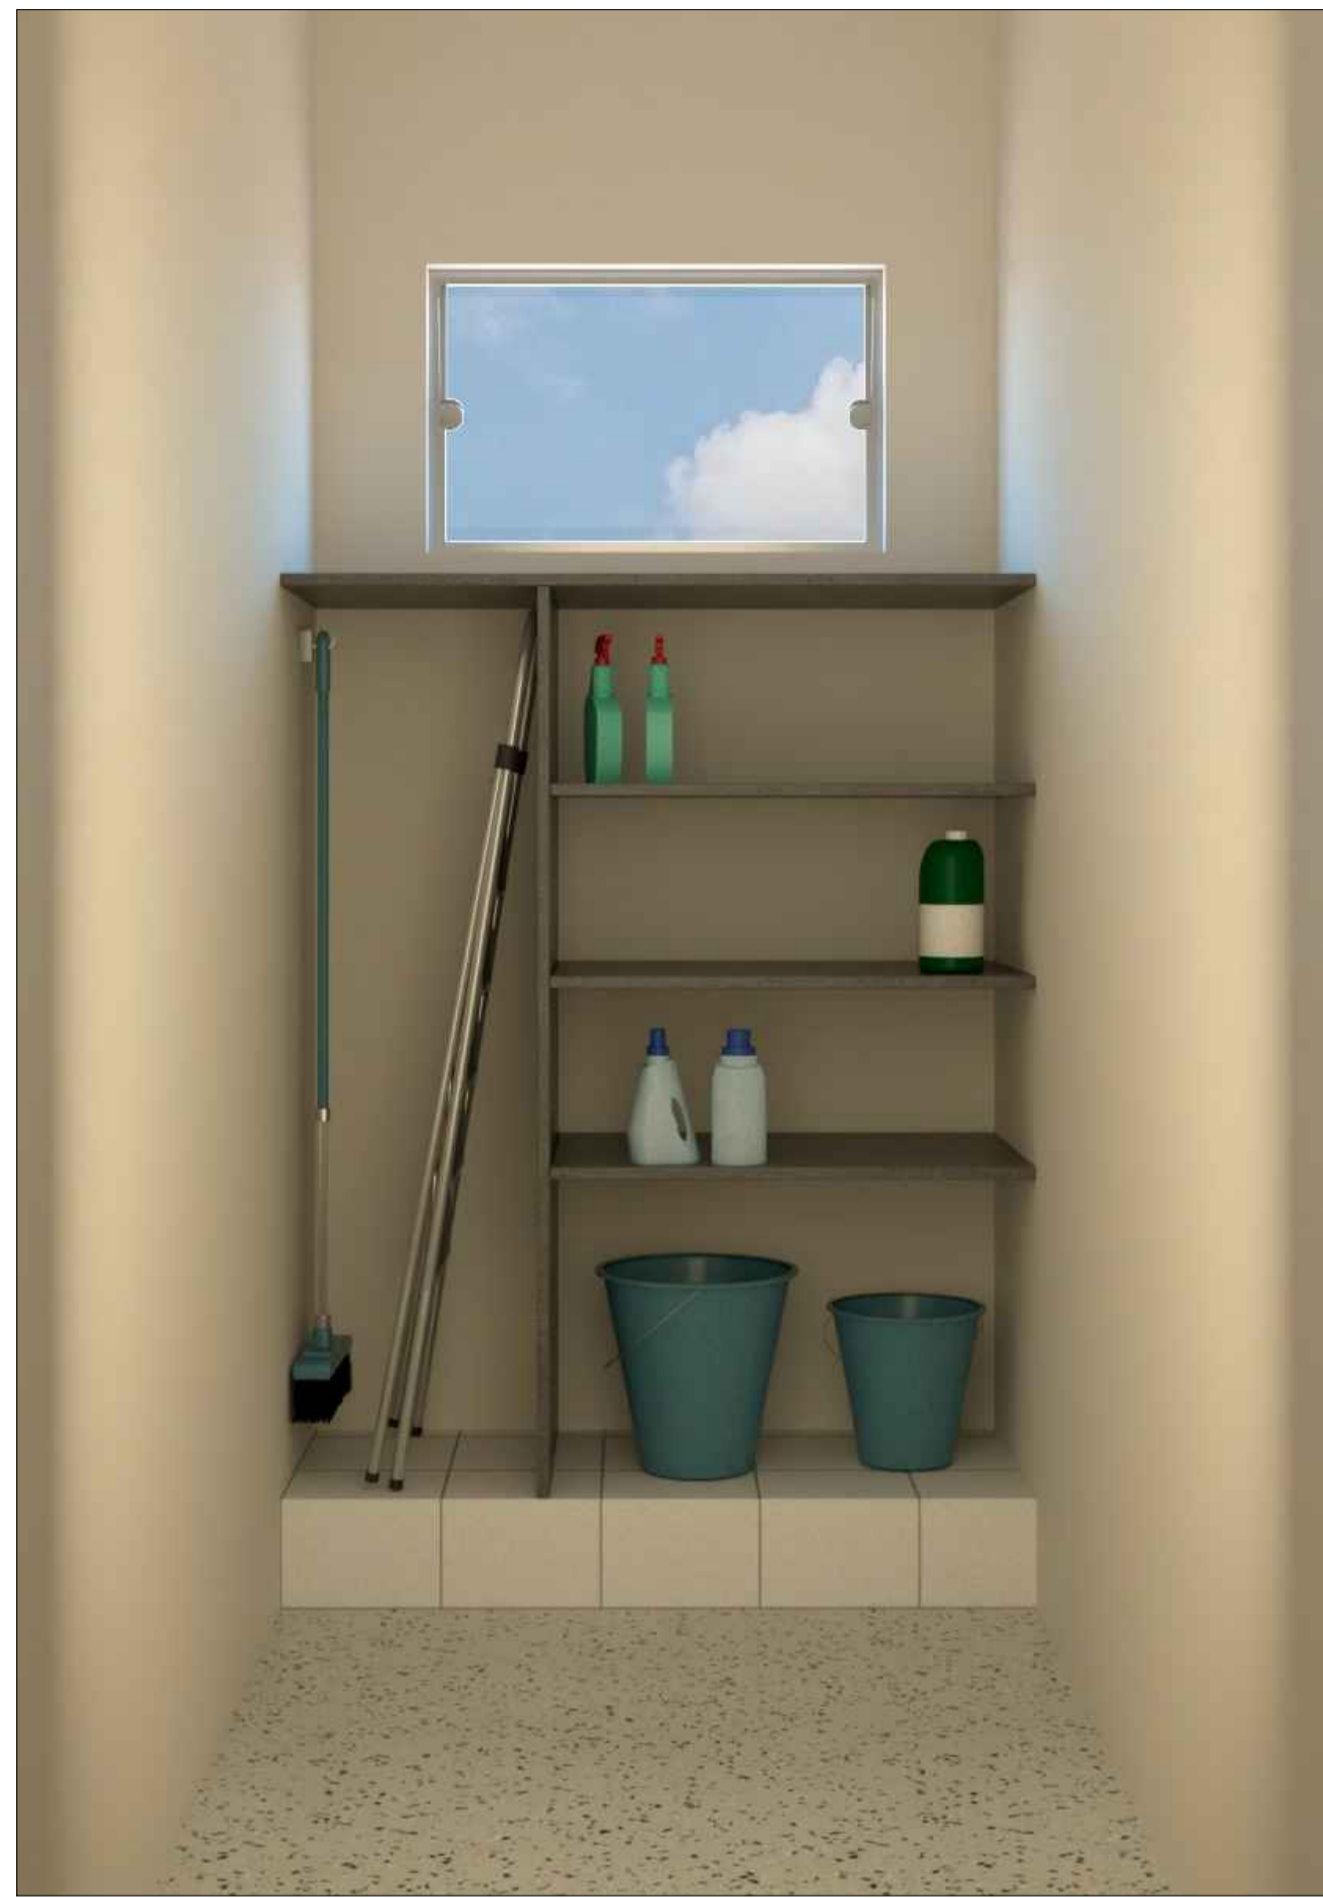


DEPÓSITO DE LIMPEZA

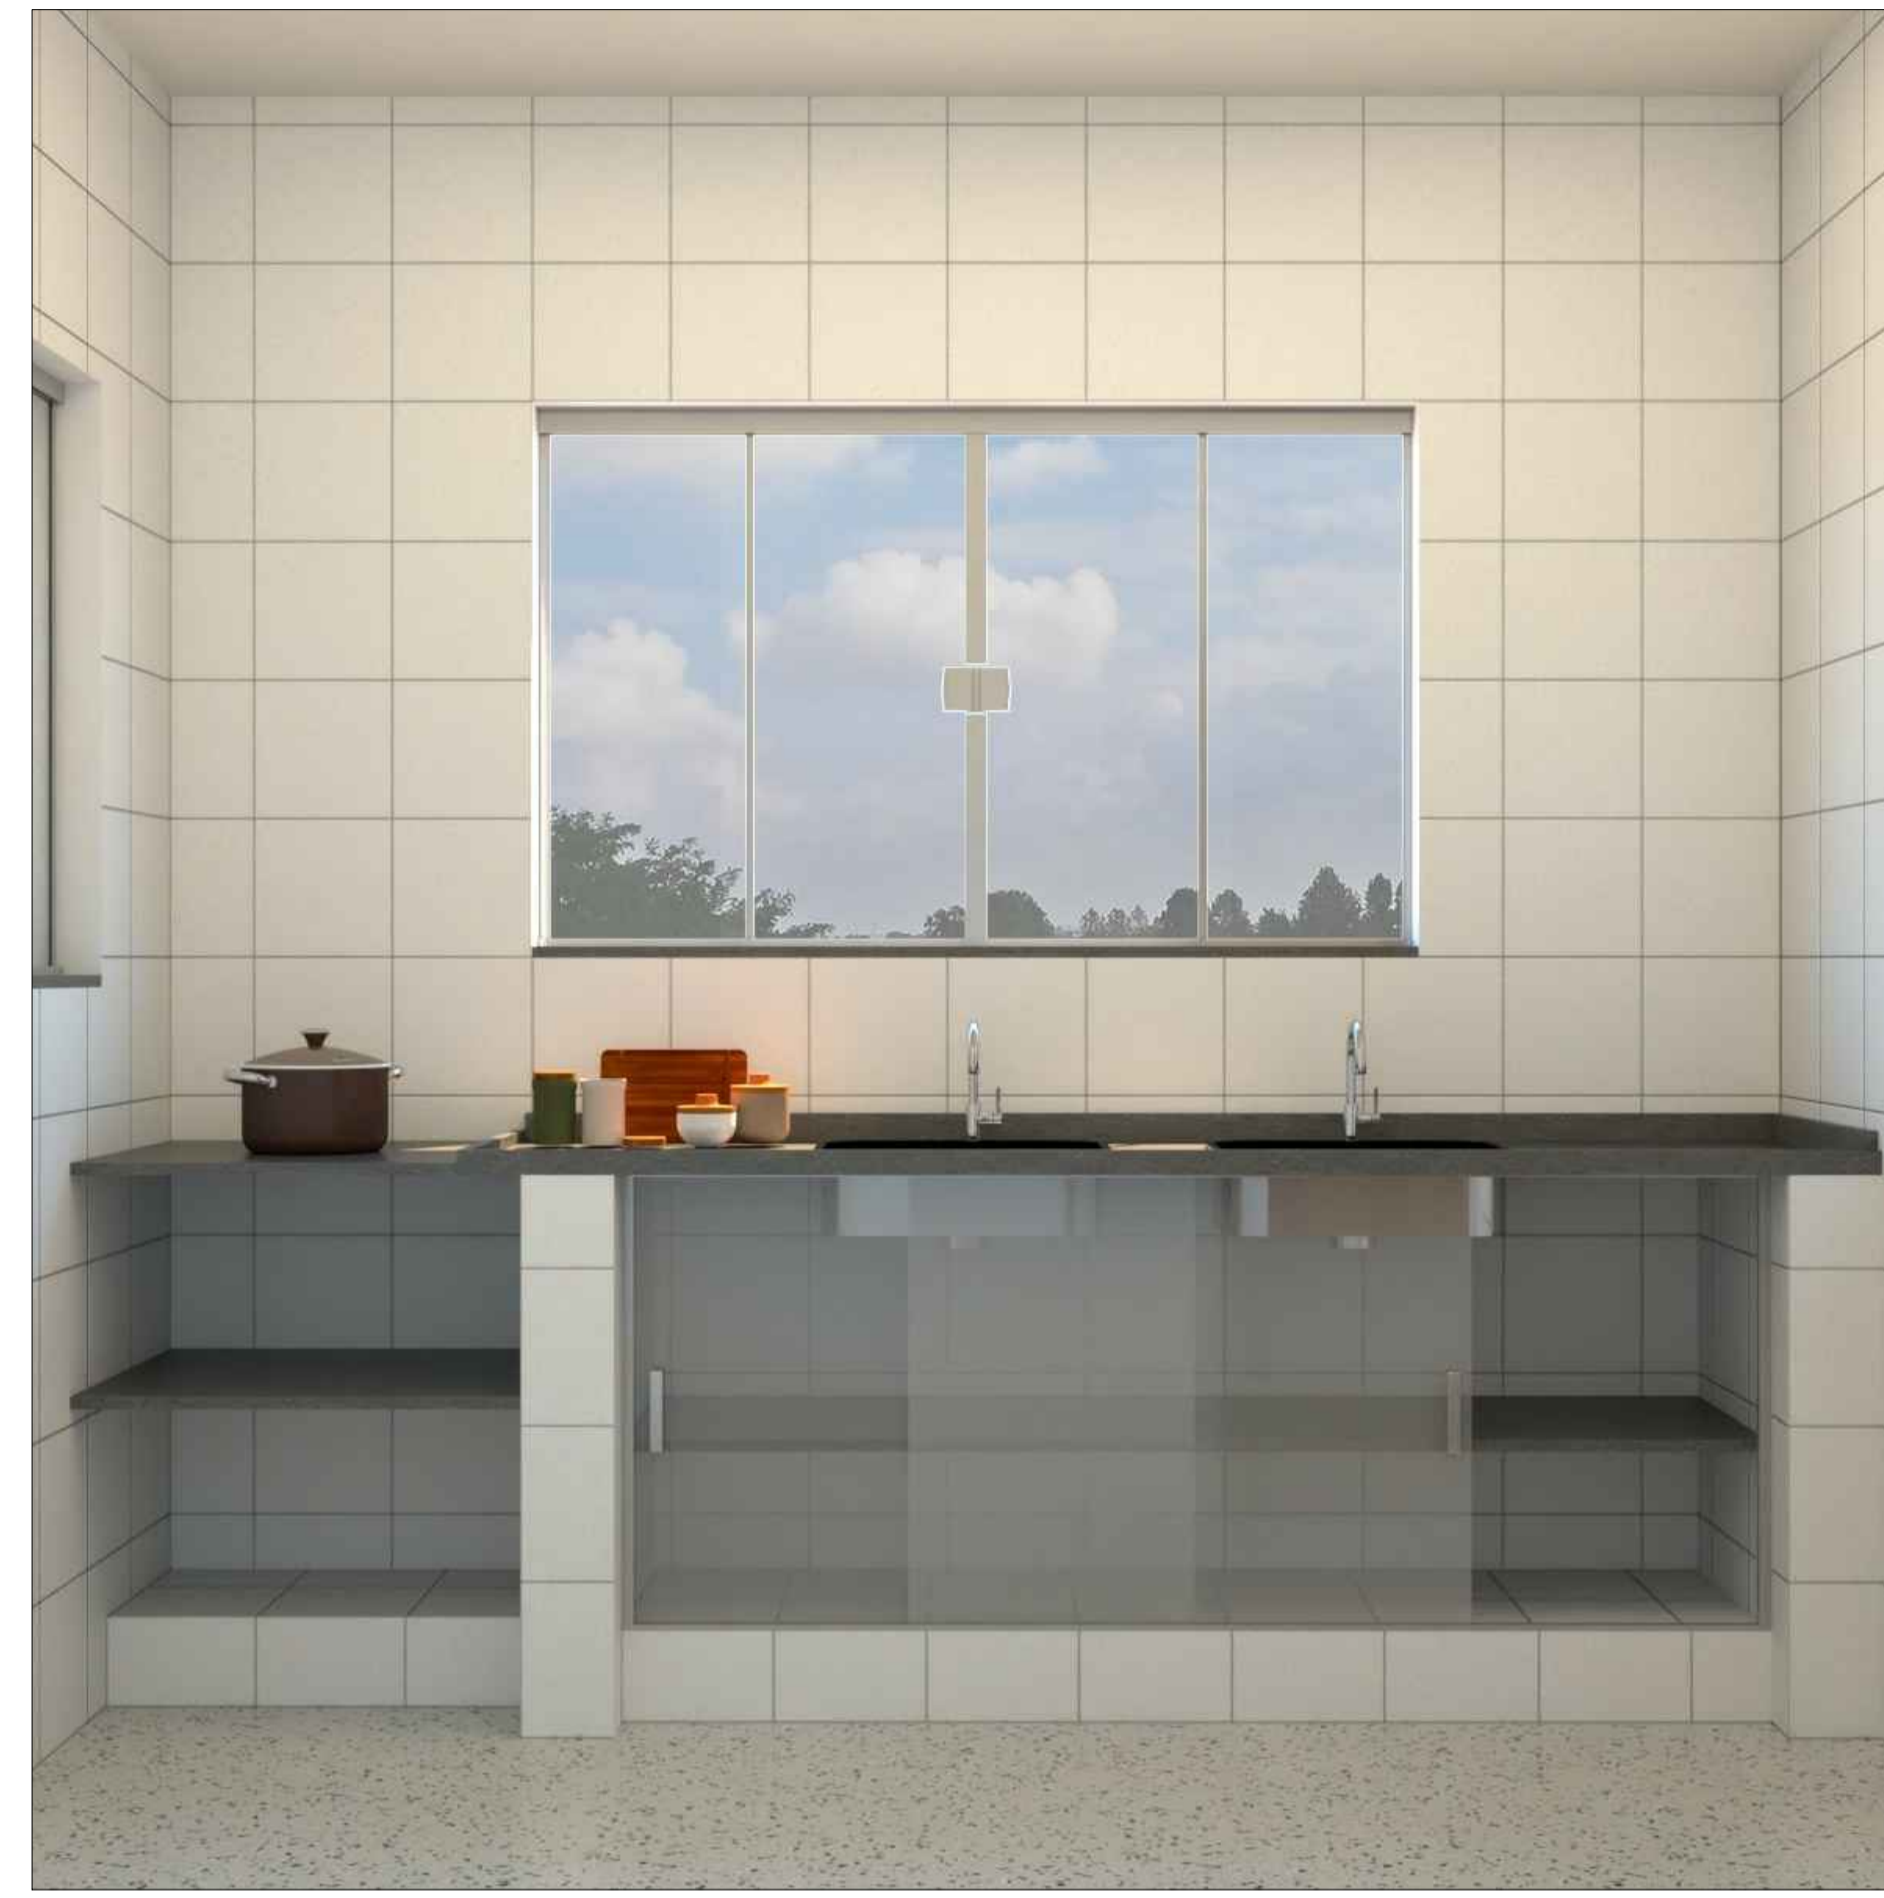

COZINHA

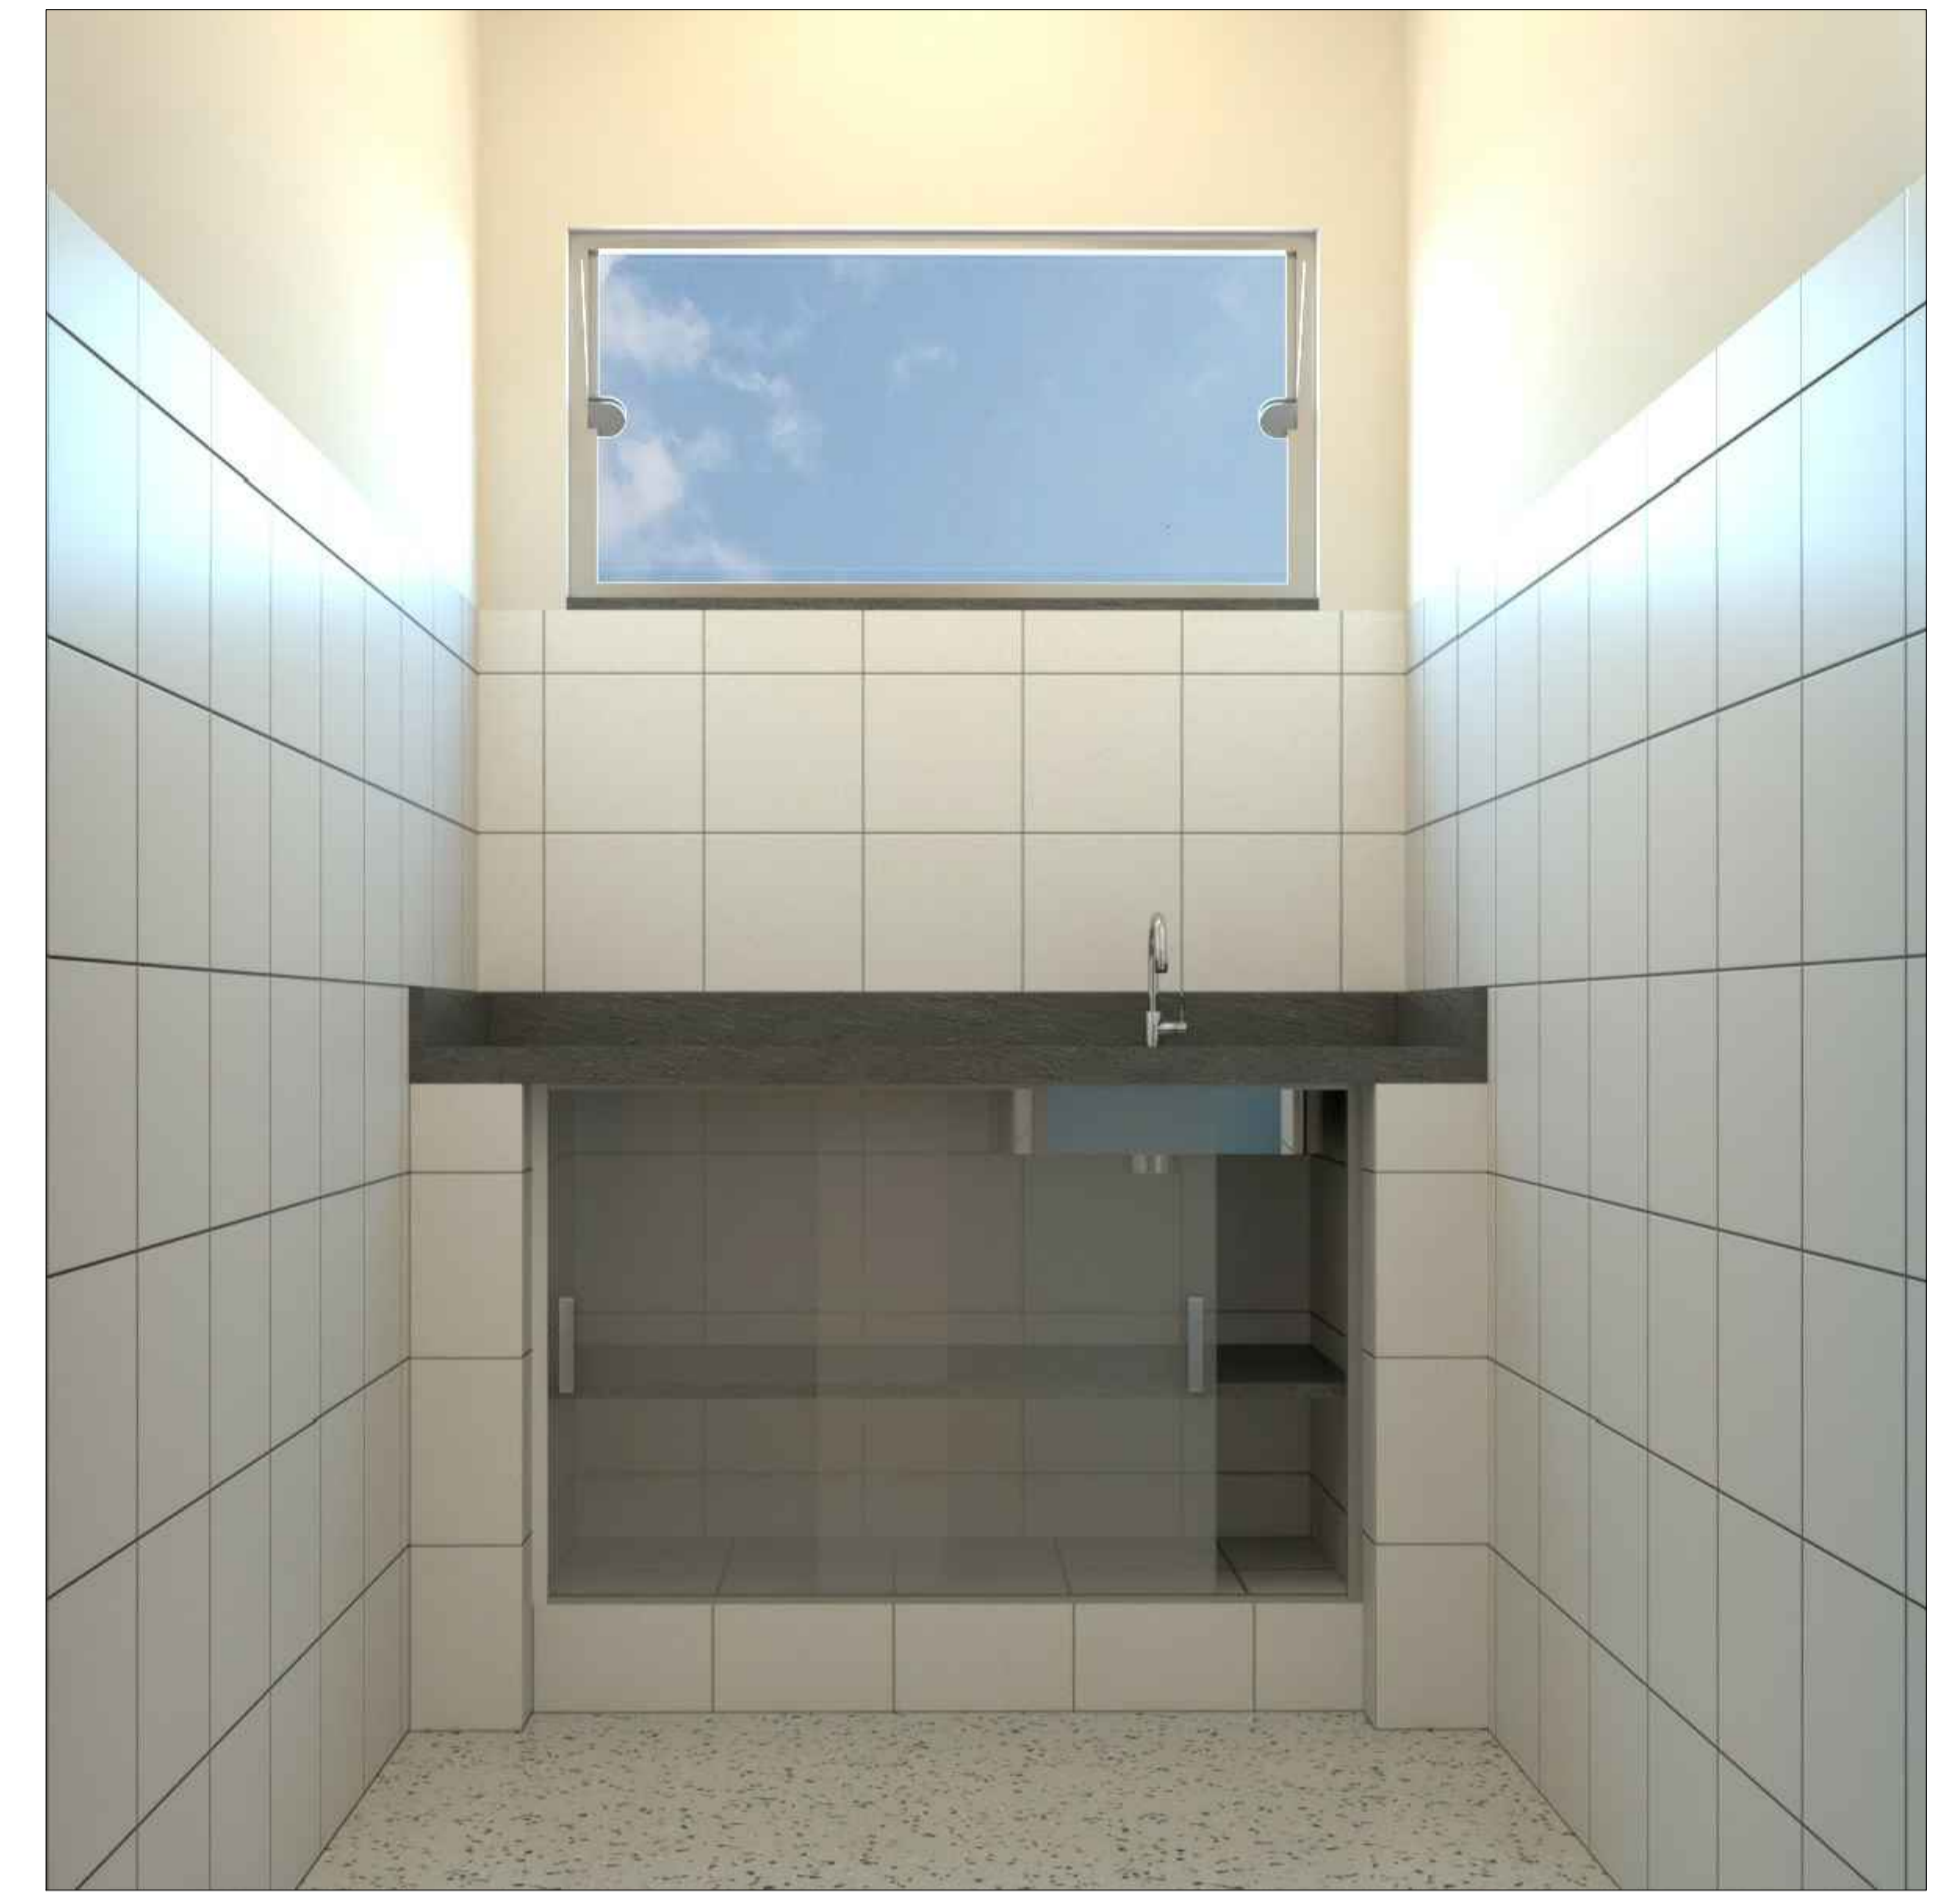

LACTÁRIO

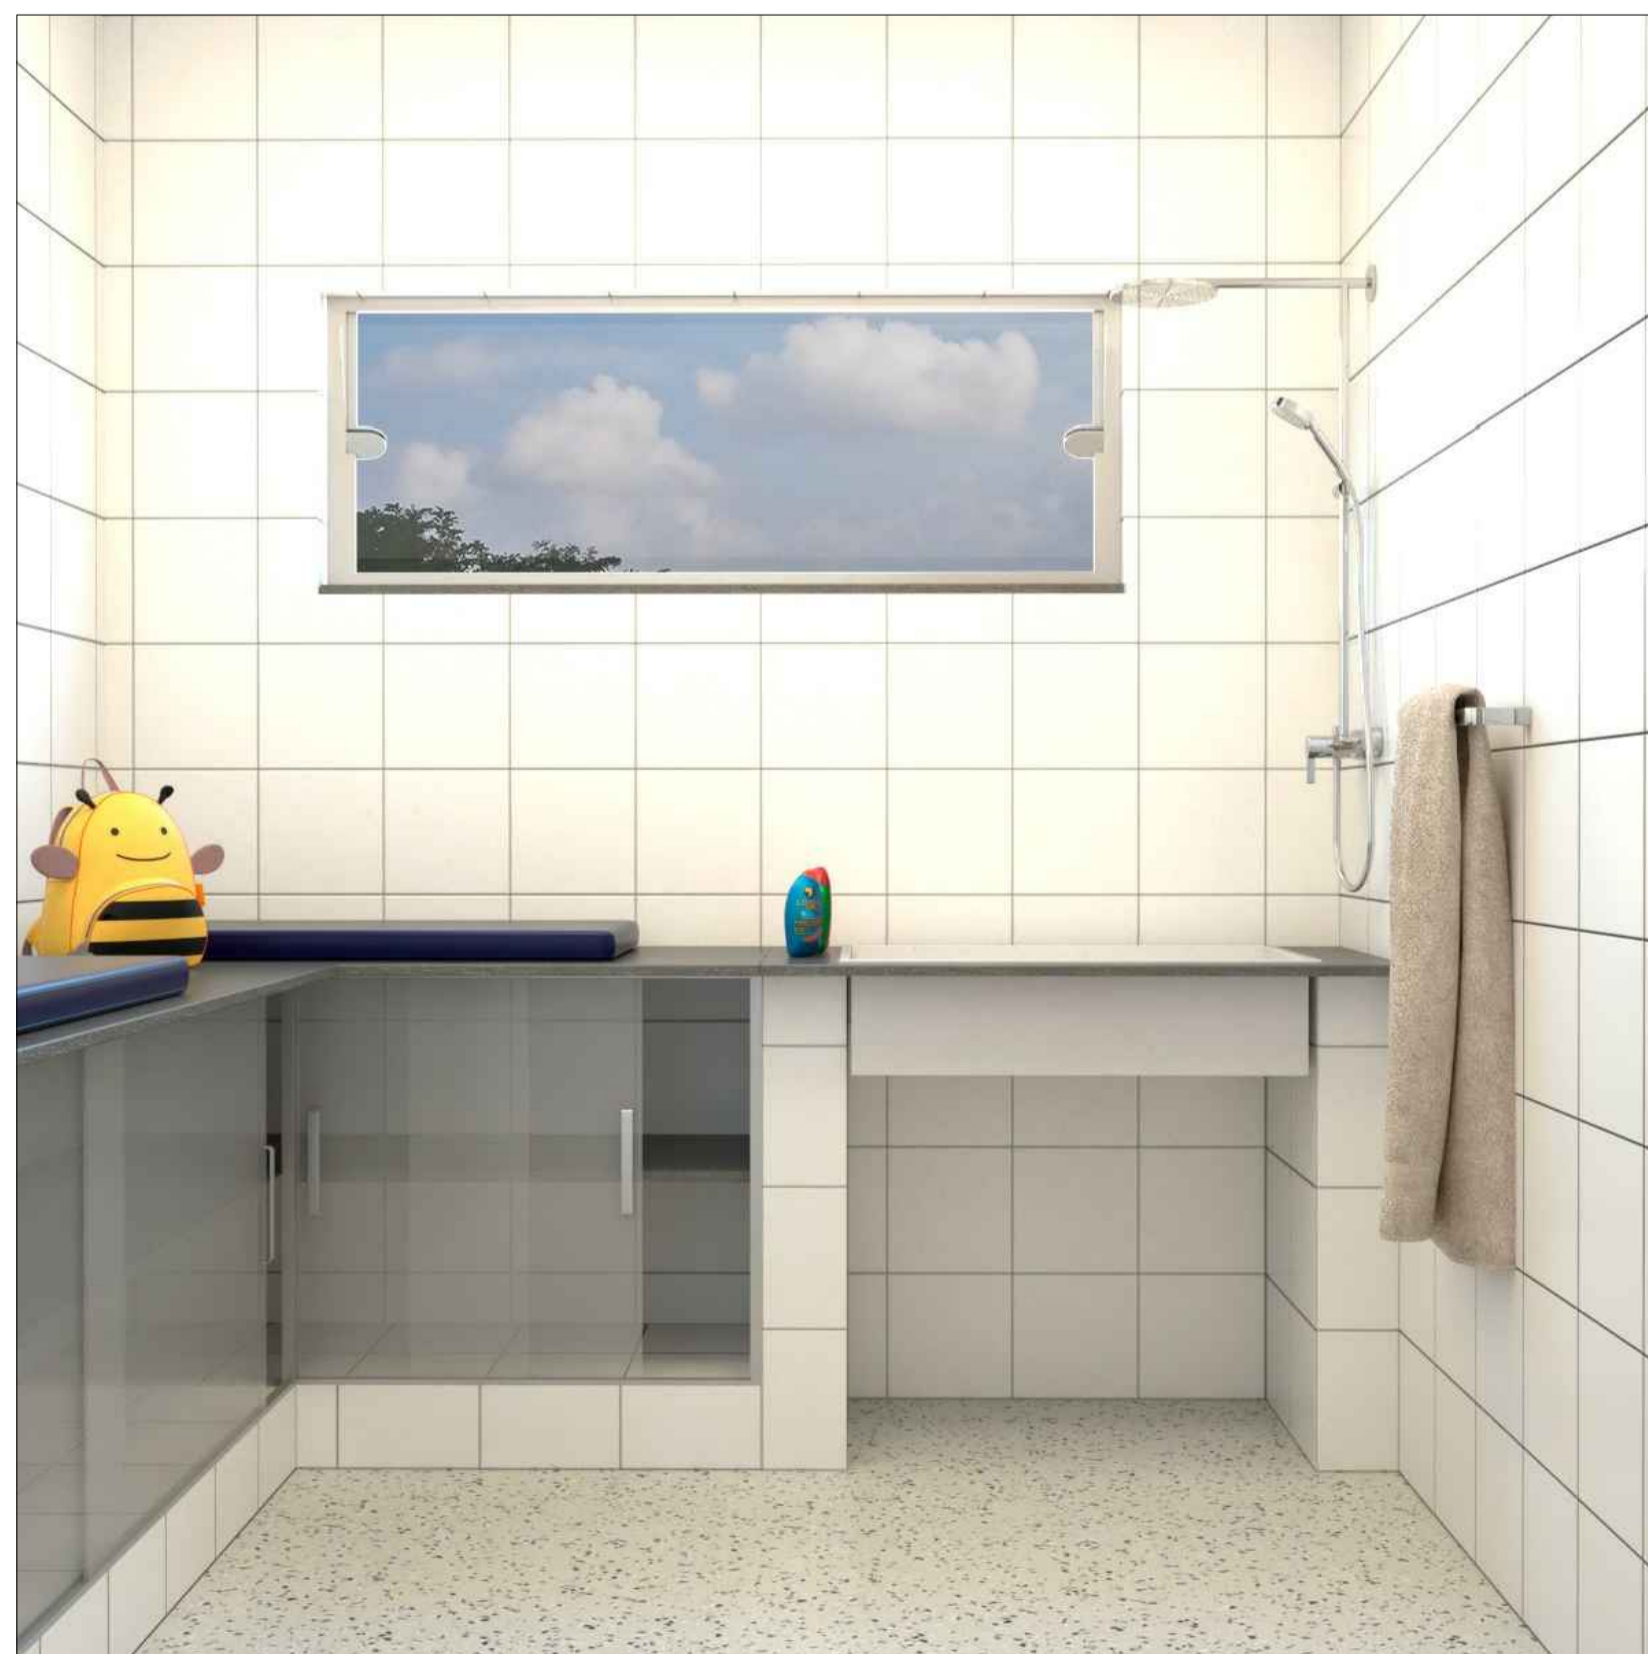

FRAUDÁRIO



DISPENSA



DEPÓSITO PEDAGÓGICO

Prefeitura Municipal de Fama

PROJETO ARQUITETÔNICO PARA REFORMA CRECHE MUNICIPAL

Endereço da obra:
Rua Professora Iracema Dias Tavares
Bairro São Pedro - Fama/MG

Situação:

Conteúdo: Imagens 3D

Áreas (m²):
Área construída (útil): 358,82m²
Área do poço (em substituição ao aterro): 275,40m²
Área total do terreno: 700,00m²

Proprietário:
PREFEITURA MUNICIPAL DE FAMA

Data:
NOVEMBRO/2021

Folha:
3/3

Mapoteca:

Aprovações:

KAYO HENRIQUE MOREIRA
Engenheiro Civil
CREA 199774/D-MG