

Dispositivo de  
Manobra ou Proteção  
377838-40A-25K  
414.003 / 7.631.958

Neste Projeto não há implicação ambiental, que justifique qualquer Licença.


"Seu dia termina bem quando a segurança está inserida no seu projeto."

CIDADE DE FAMA/MG (EX-6607)  
---RUA TOMAZ ALVES FIGUEIREDO---  
---BAIRRO: CENTRO---

Característica do Transformador  
N° Cemig D: \_\_\_\_\_  
Fabricante: \_\_\_\_\_  
N° de série: \_\_\_\_\_  
Entregue em: \_\_\_\_ / \_\_\_\_ / \_\_\_\_

EMPREENHEIRA	AFNU
S.E.	25 F4
ALIMENTADOR	377838-40A-25K
CHAVE/TRAFO	414.003 / 7.631.958
COORDENADA	EX-6607
COD. MUNICIPIO	
CONTA OI	DATA
LIB. PROJ.	--- / --- / ---
OBRA RECEBIDA	--- / --- / ---

"Seu dia termina bem quando a segurança está inserida no seu projeto"

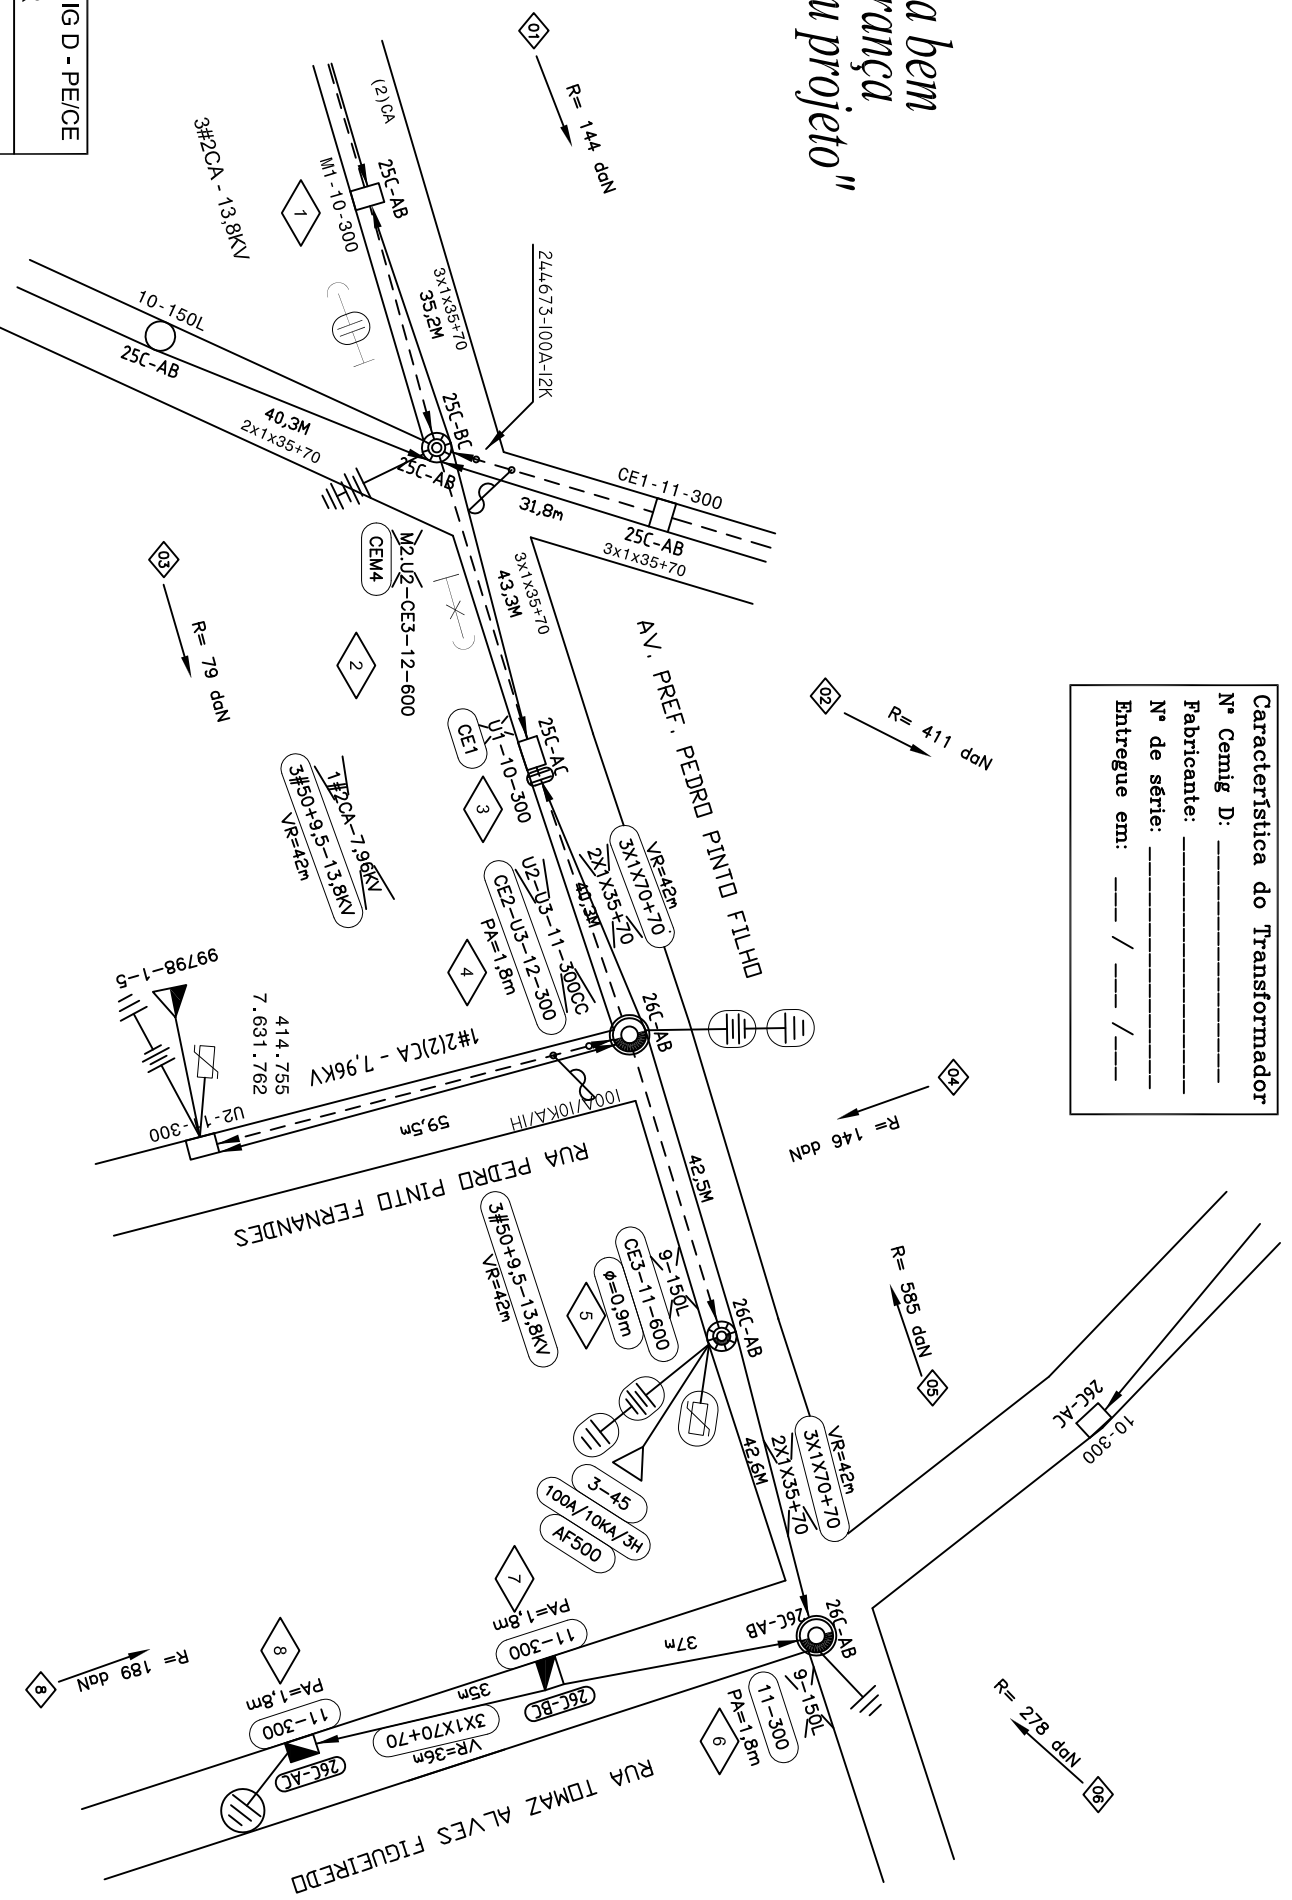

CEMIG D - PEICE  
**OBRA PARTICULAR**  
 Projeto: \_\_\_\_\_  
 Liberado por: \_\_\_\_\_  
 N° Pessoal: \_\_\_\_\_ Data: \_\_\_\_ / \_\_\_\_ / \_\_\_\_  
 Esta liberação não isenta responsabilidade da empreiteira quanto a observância das normas e padrões da CEMIG D e eventuais falhas no projeto não reconhecíveis na análise.

DISTR.										
QTDE/TIPO										
ORGÃO										TOTAL

DISTRIBUIÇÃO AUTOMÁTICA DE CÓPIAS

033VC1S18S18T1	
----------------	--

c				
b				
a	DATA	FEITO	VISTO	APROV.
	ALTERAÇÕES			

**NOTAS:**

**RESPONSÁVEL TÉCNICO:**  
 Engenheiro da Silva Junior  
 ENGENHEIRO ELETRICISTA  
 CREA: 5082366610/D-8P  
 DATA: 05/10/2020

**CLIENTE:** PREFEITURA MUNICIPAL DE FAMA  
**LOCAL DA OBRA:** FAMA/MG  
**DESCRIÇÃO SERVIÇOS:** CONVERSÃO E EXTENÇÃO DE RDP, EXTENSAO DE BAIXA TENSÃO INSTALAÇÃO DE OI TRAFU TRIPASICO DE 45kVA E INSTALAÇÃO DE LUMINARIAS VS100W

**IDM PROJETO:**  
 ESCALA: 1/1000  
 MAPA: 46-09-15  
 FOLHA: 4 - A3

PREFEITURA MUNICIPAL DE FAMA  
 CNPJ: 18.243.253/0001-51  
 PG GETULIO VARGAS, 1  
 Centro  
 FAMA - MG