


Dispositivo de  
Manobra ou Proteção  
375577-300A  
414.401 / 7.623.823

CIDADE DE FAMA/MG (EX-6607)  
RUA JOSE DE OLIVEIRA ROCHA  
---BAIRRO: ROCHAS---

FAMA/MG

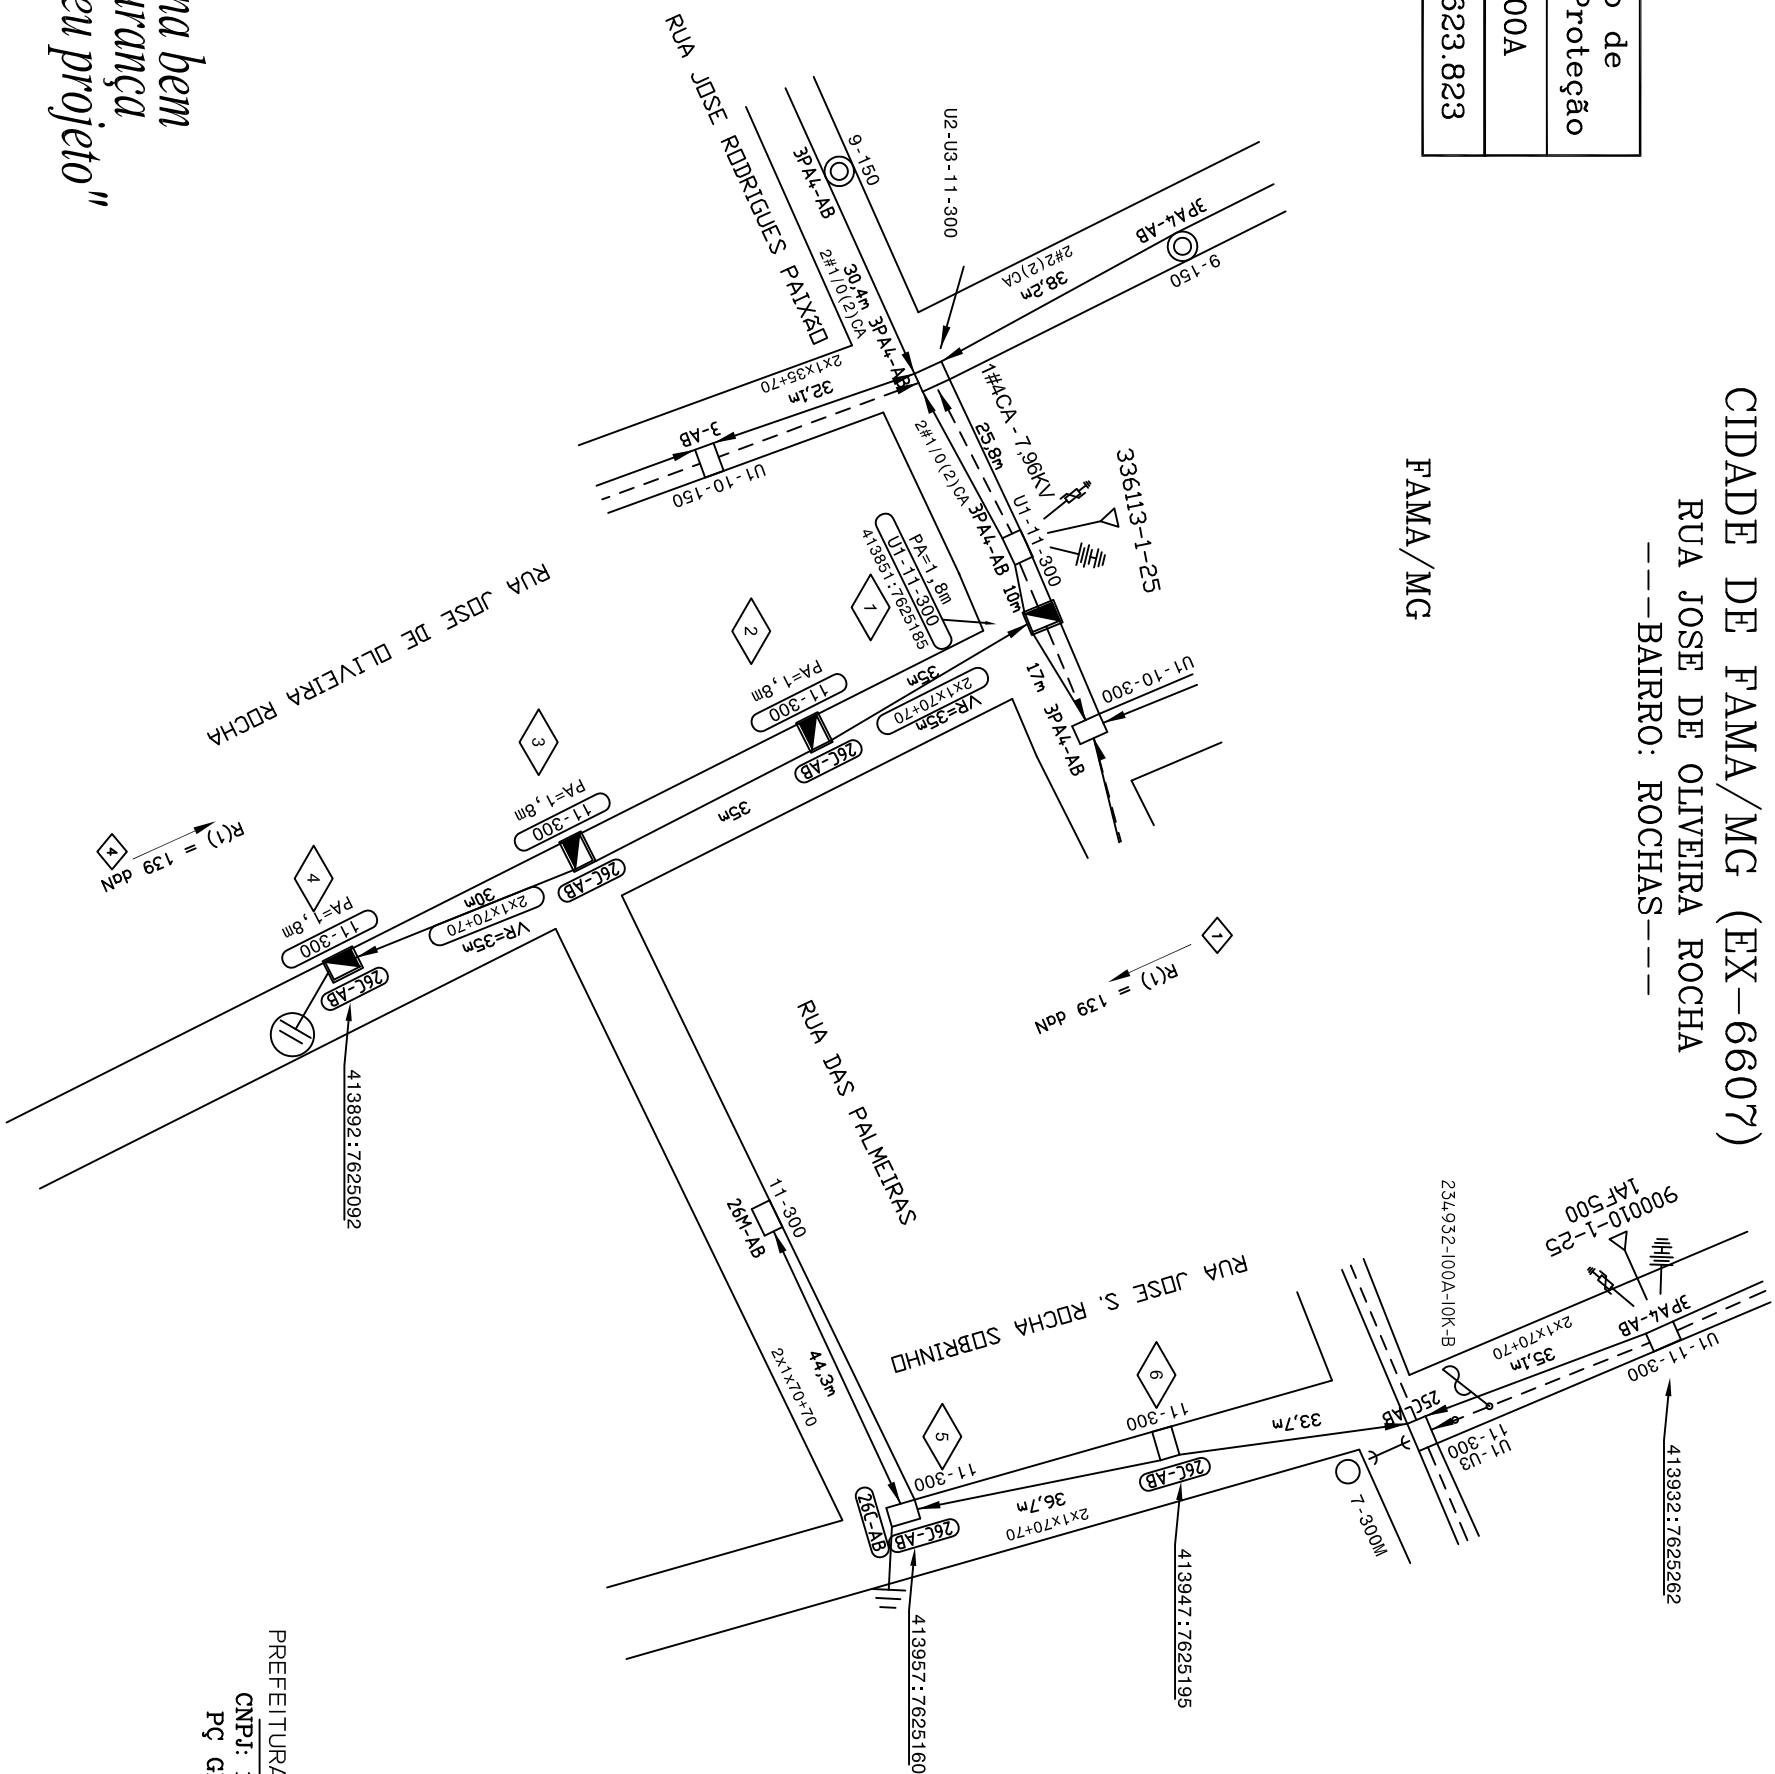

EMPREENHEIRA	
S.E.	AFNU
ALIMENTADOR	25 F4
CHAVE/TRAFO	375577-300A
COORDENADA	414.401 / 7.623.823
COD. MUNICIPIO	EX-6607
CONTA OI	
LIB. PROJ.	DATA
OBRA RECEBIDA	MATRICULA

PREFEITURA MUNICIPAL DE FAMA  
CNPJ: 18.243.253/0001-51  
PÇ GETULIO VARGAS, 1  
Centro  
FAMA - MG

"Seu dia termina bem  
quando a segurança  
está inserida no seu projeto"

DISTRIBUIÇÃO AUTOMÁTICA DE CÓPIAS

DISTR.									
QTDE/TIPO									
ORGÃO									

CLASSIFICAÇÃO									
---------------	--	--	--	--	--	--	--	--	--

NOTAS:	
a	FEITO
b	VISTO
c	APROV.
ALTERAÇÕES	
RESPONSÁVEL TÉCNICO:	PROJETO:
CLIENTE:	LOCAL DA OBRA:
DESCRIÇÃO SERVIÇOS:	ESCALA:
	MAPA:
	FOLHA:

EMPENHAMENTO da Sônia Junior  
ENGENHEIRO ELETRICISTA  
CREA: 5082396610/0-D-SP  
DATA: 05/10/2020

PREFEITURA MUNICIPAL DE FAMA  
FAMA/MG  
Instalação de 03 poste equipados com baixa tensão isolada e instalação 06 luminárias VS100W.