

PAV. TÉRREO
ESC: 1 : 100



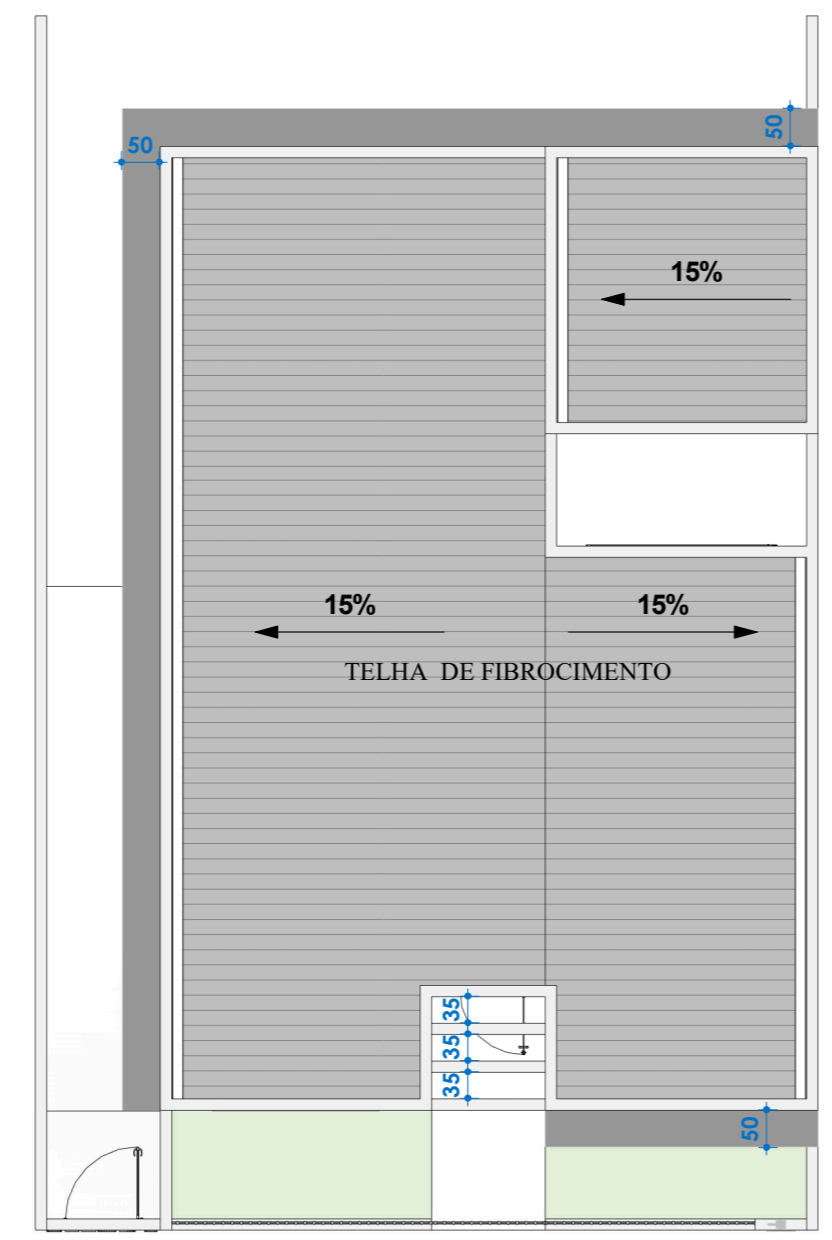



DIAGRAMA DE COBERTURA
ESC: 1 : 100

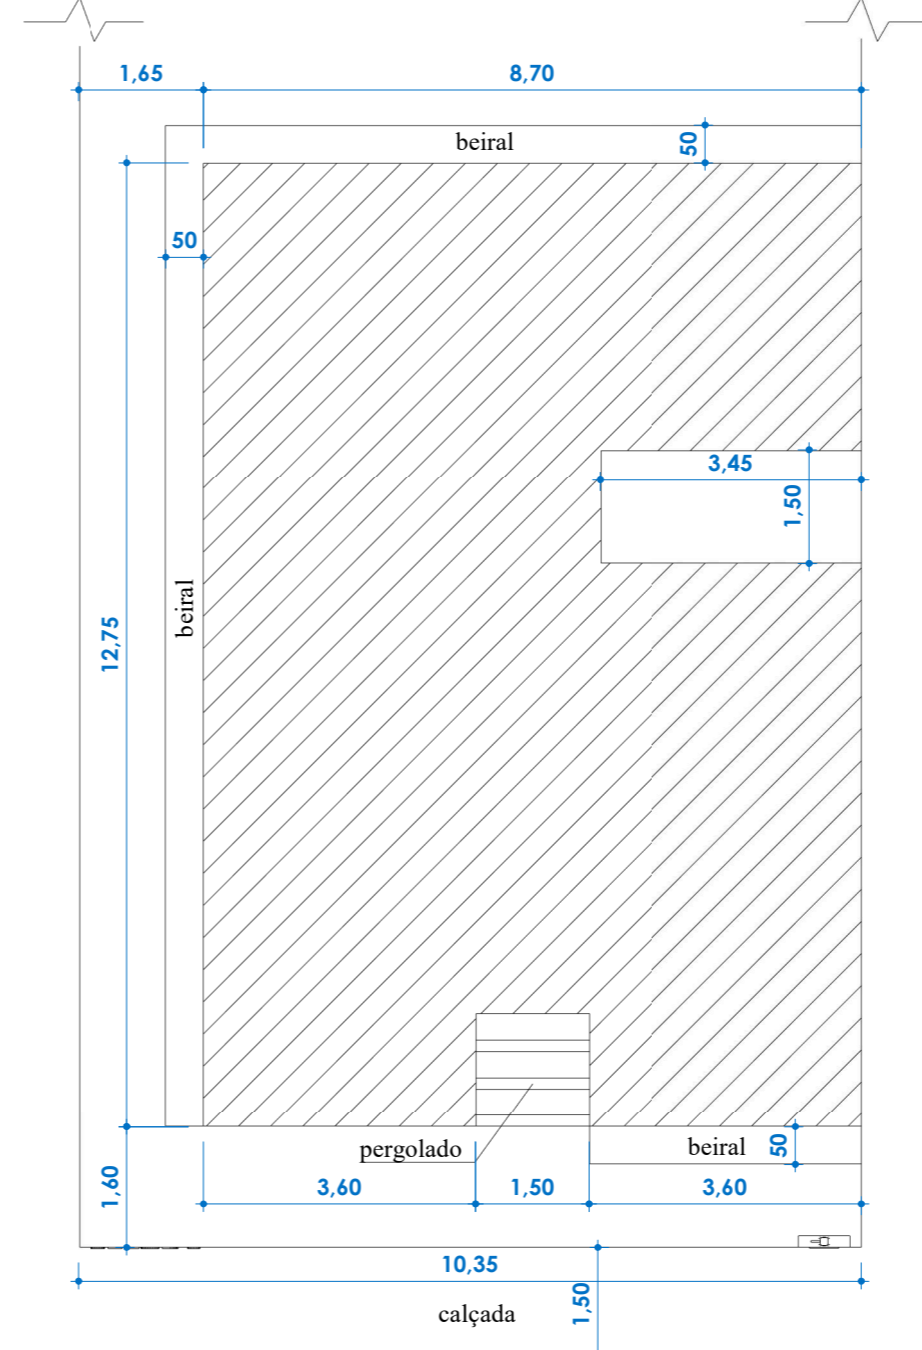


LOCAÇÃO
ESC: 1 : 100

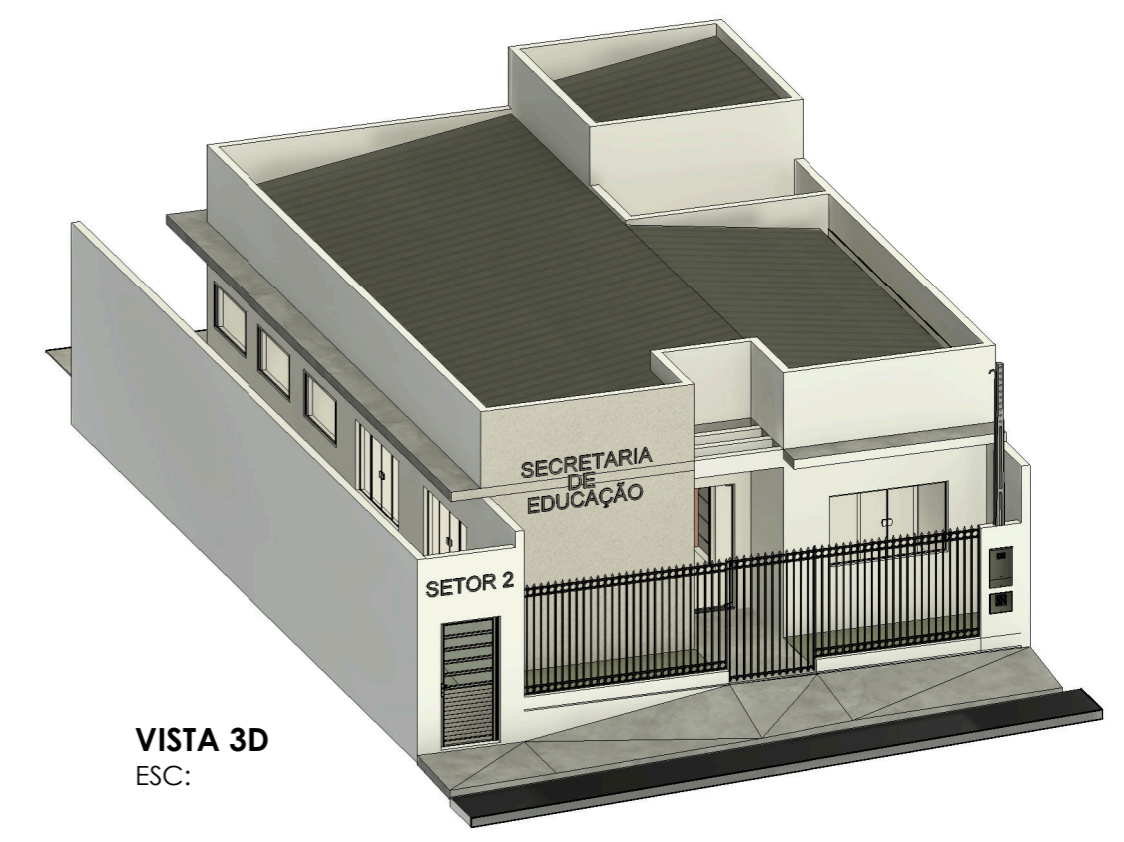


VISTA 3D
ESC:

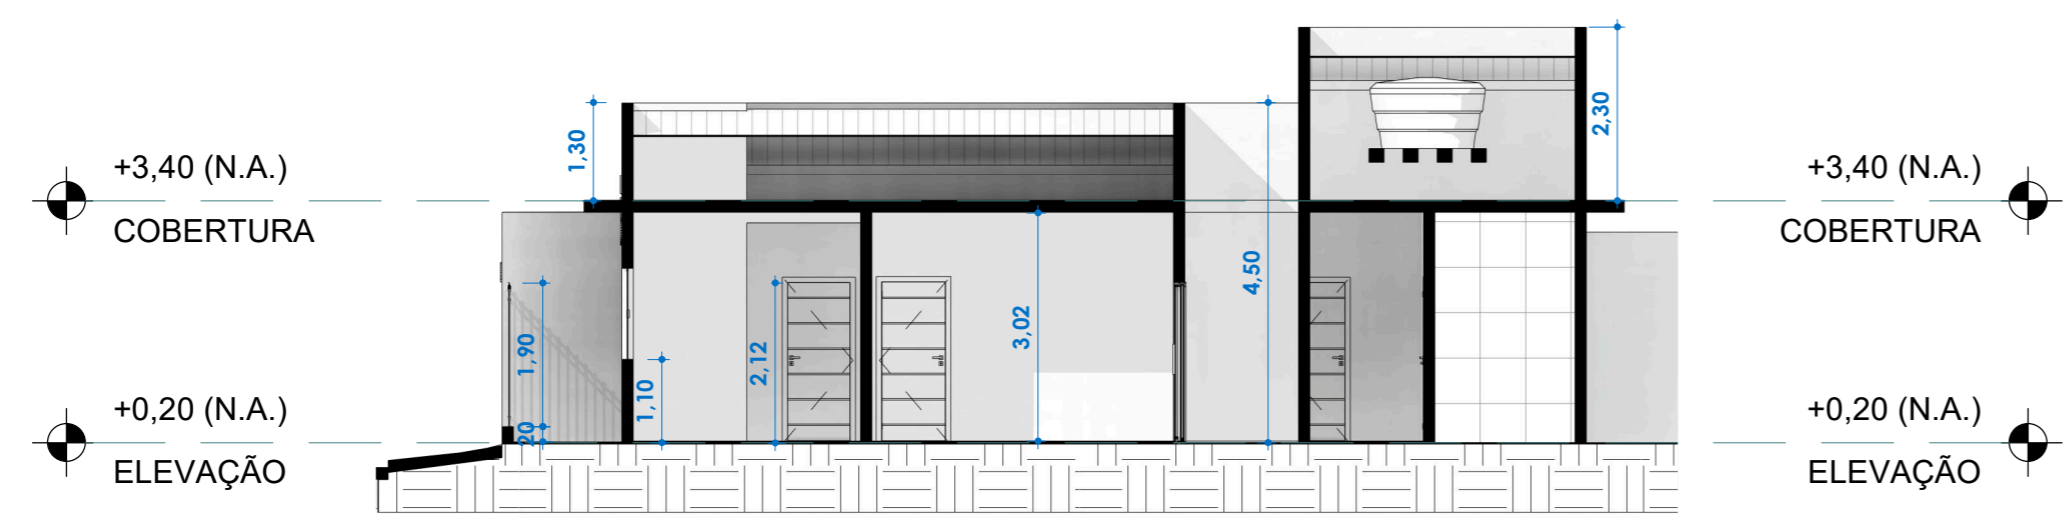

CORTE B-B
ESC: 1 : 100

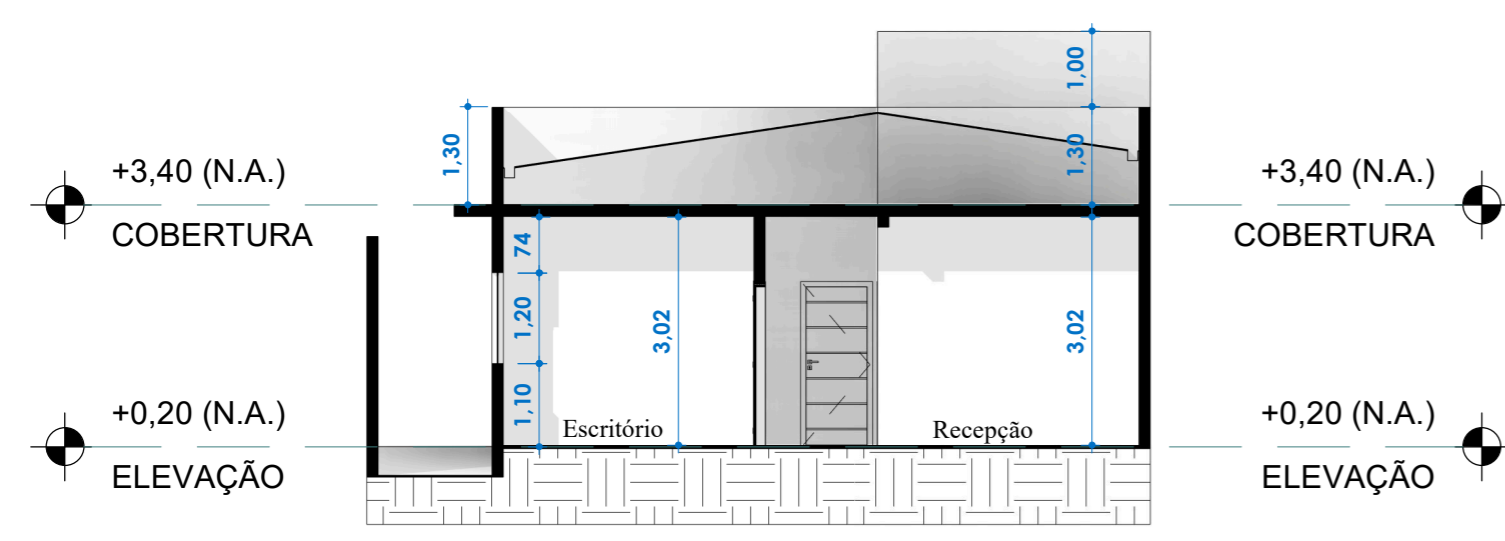

CORTE A-A
ESC: 1 : 100

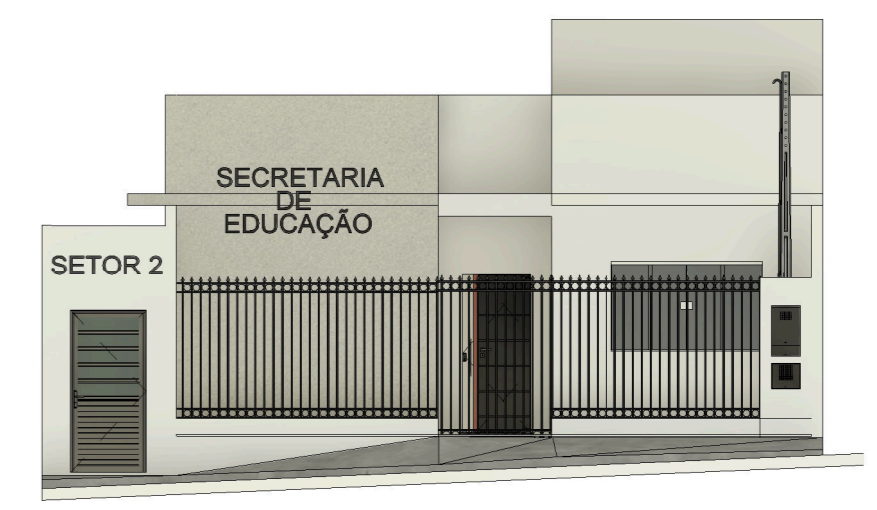

FACHADA
ESC: 1 : 100

PORTAS				
UN.	CÓD.	PAVIMENTO	LARGURA	ALTURA
8	P1	PAV. TÉRREO	0,90	2,13
1	P2	PAV. TÉRREO	0,90	2,10
1	P3	PAV. TÉRREO	2,50	2,10
1	P4	PAV. TÉRREO	1,00	2,14

JANELAS					
UN.	CÓD.	PAVIMENTO	LARGURA	ALTURA	PEITORIL
3	J1	PAV. TÉRREO	0,80	0,80	1,70
3	J2	PAV. TÉRREO	2,00	1,20	1,30
3	J11	PAV. TÉRREO	1,50	0,80	1,70

PROJETO DE REFORMA

FOLHA: **1/1**

CONTEÚDO:
PLANTA-CORTES-FACHADA-COBERTURA

LOCALIZAÇÃO:
PRAÇA GETÚLIO VARGAS, Nº 01, BLOCO 1 - FAMA - MG

ÁREAS:
ÁREA CONSTRUÍDA _____ 103,50 m²
ÁREA PERMEÁVEL _____ 10,00 m²

PREFEITURA MUNICIPAL DE FAMA
ESTADO DE MINAS GERAIS
CNPJ - 18.243.253/0001-51

AUTOR DO PROJETO:
LUIS GUILHERME ROQUE CABRAL
CREA: 331005D MG

PROPRIETÁRIO(A):
PREFEITURA MUNICIPAL DE FAMA
CNPJ: 18.243.253/0001-51