
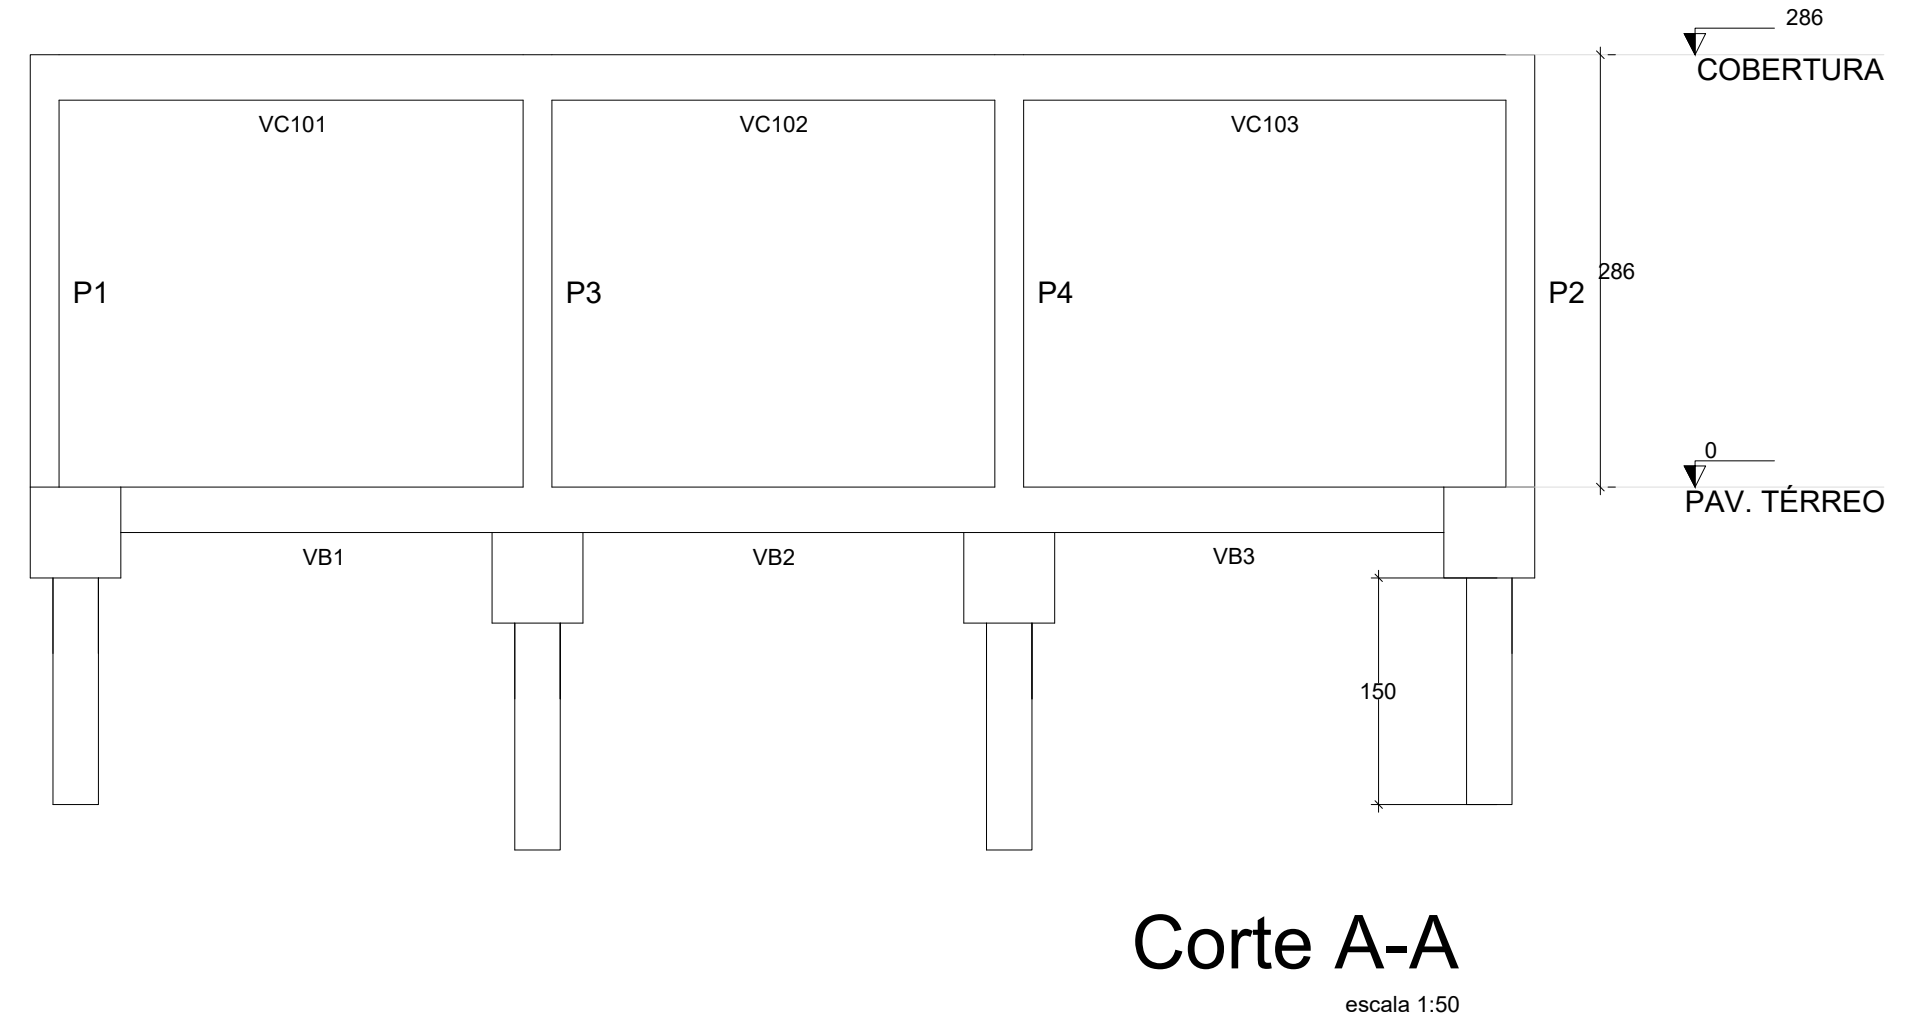
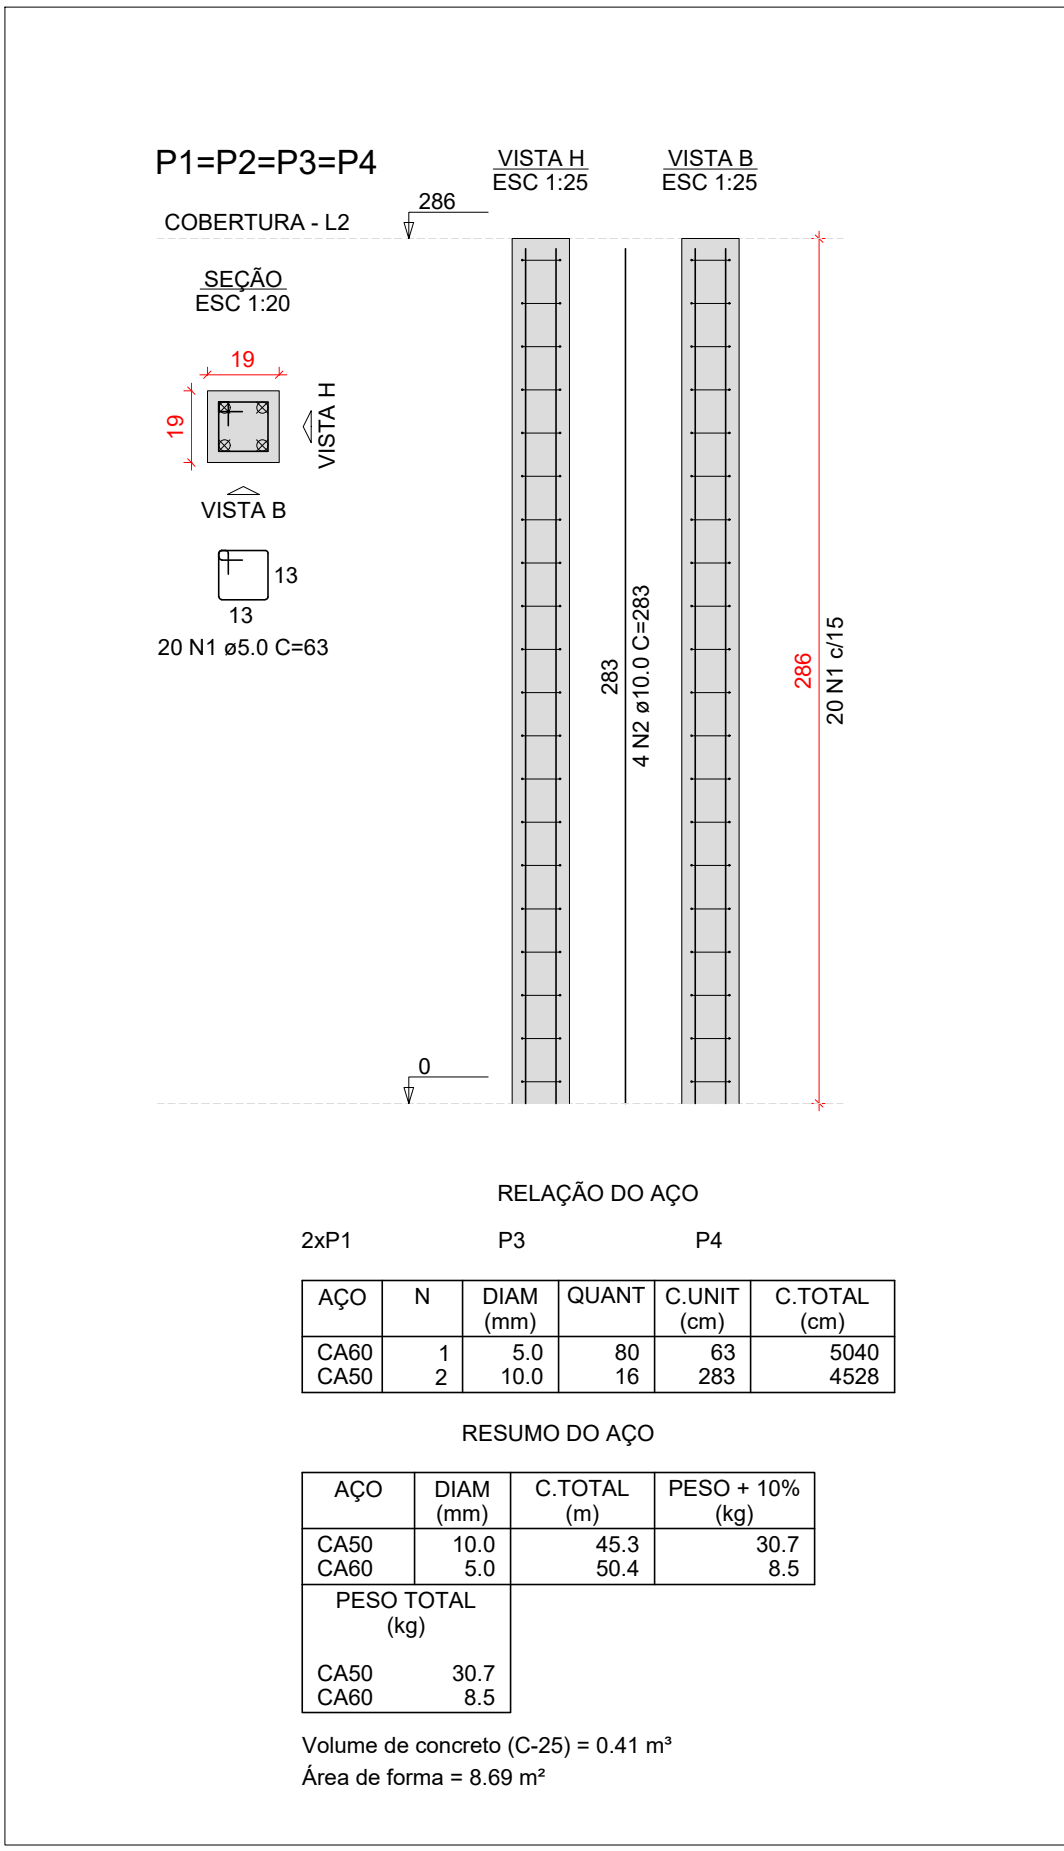
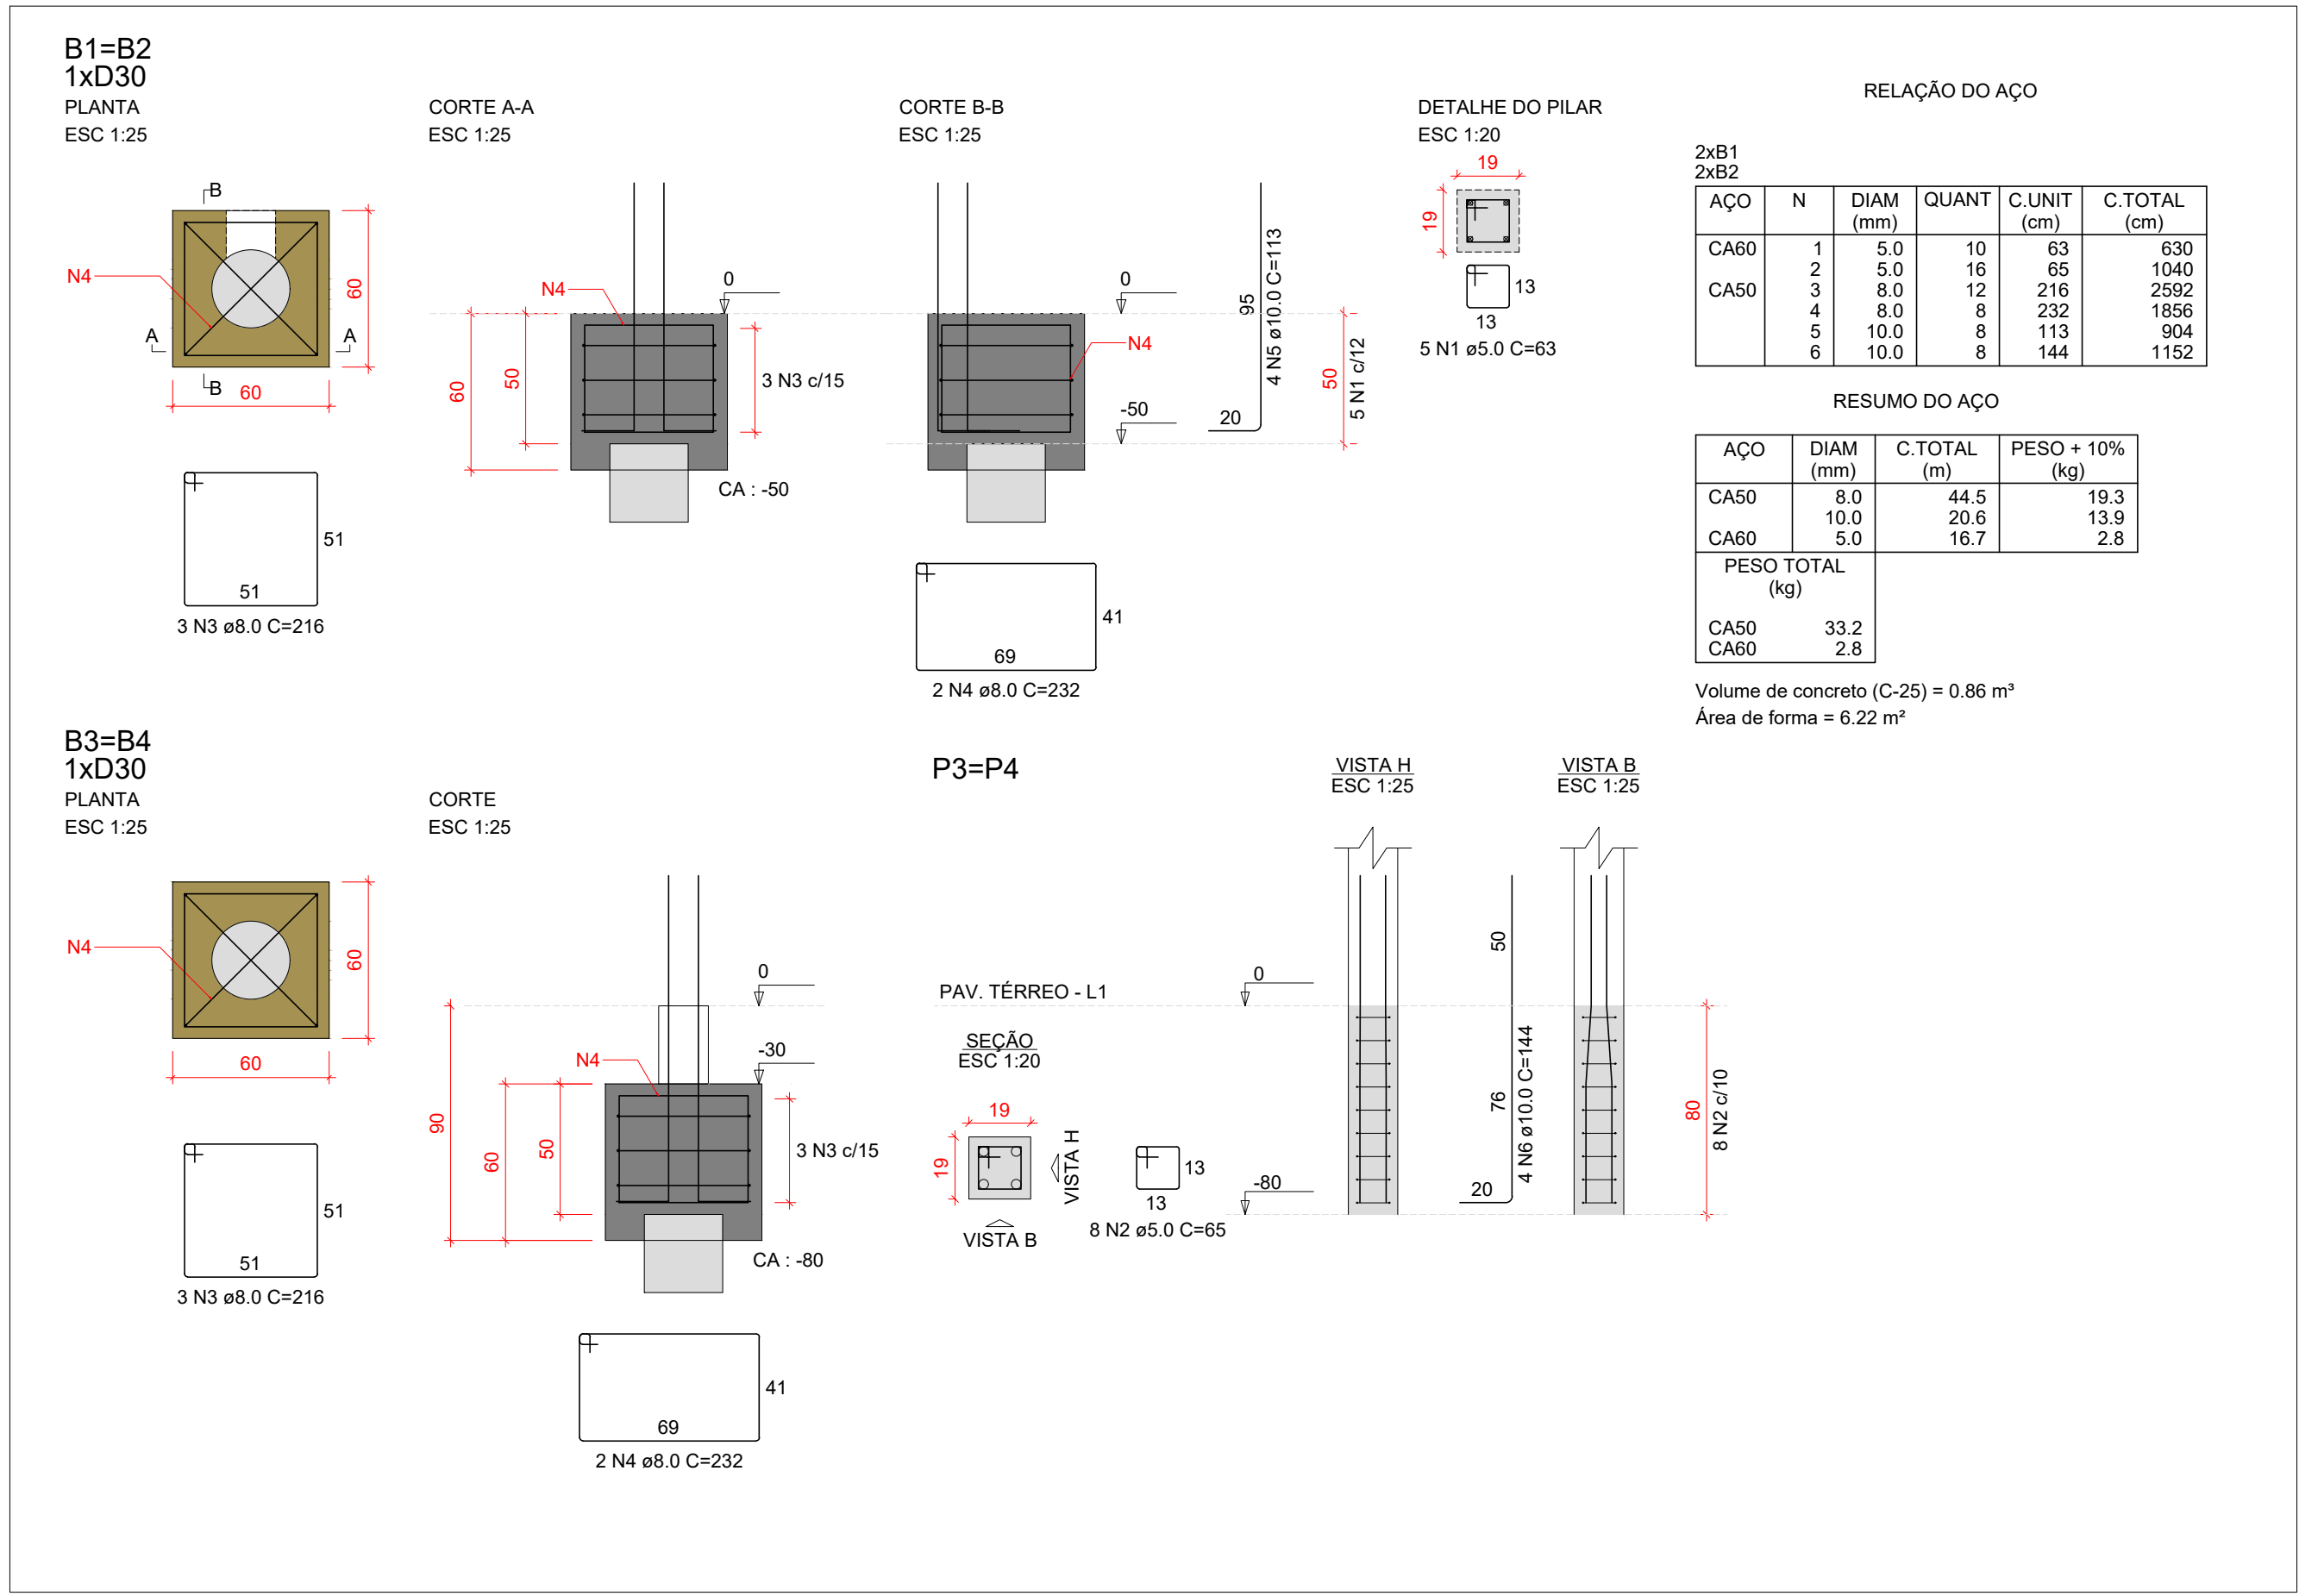
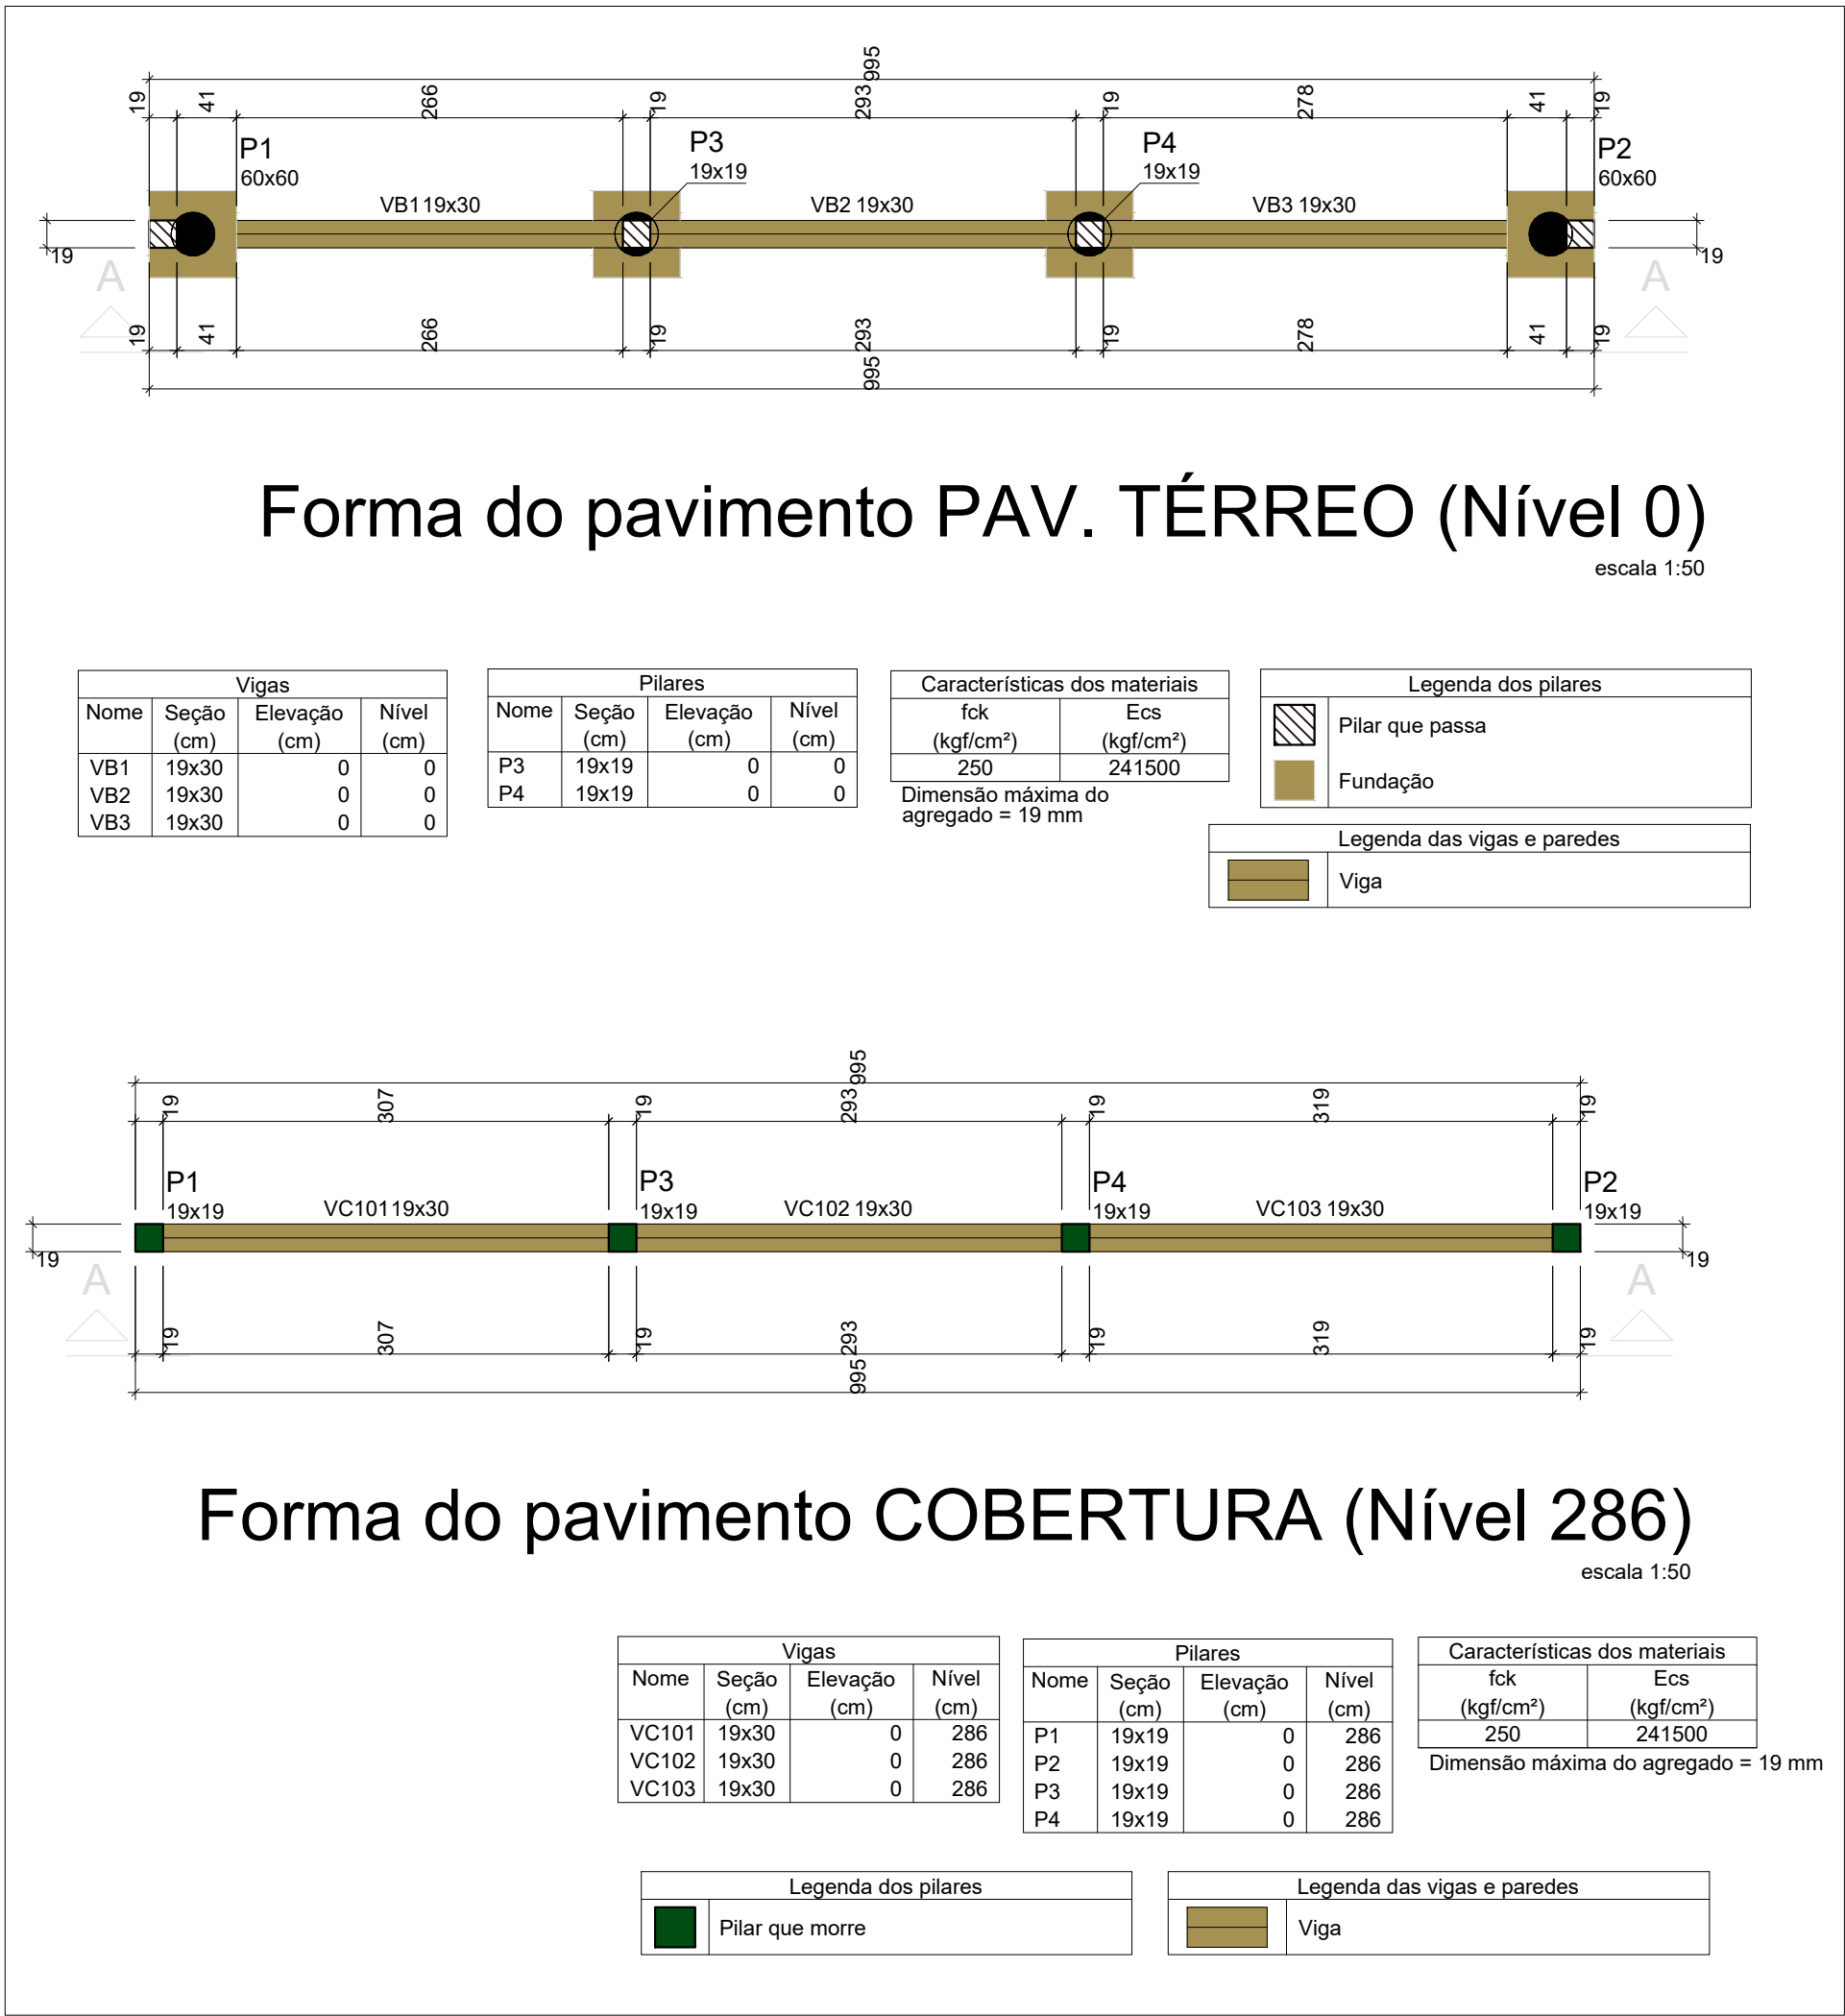


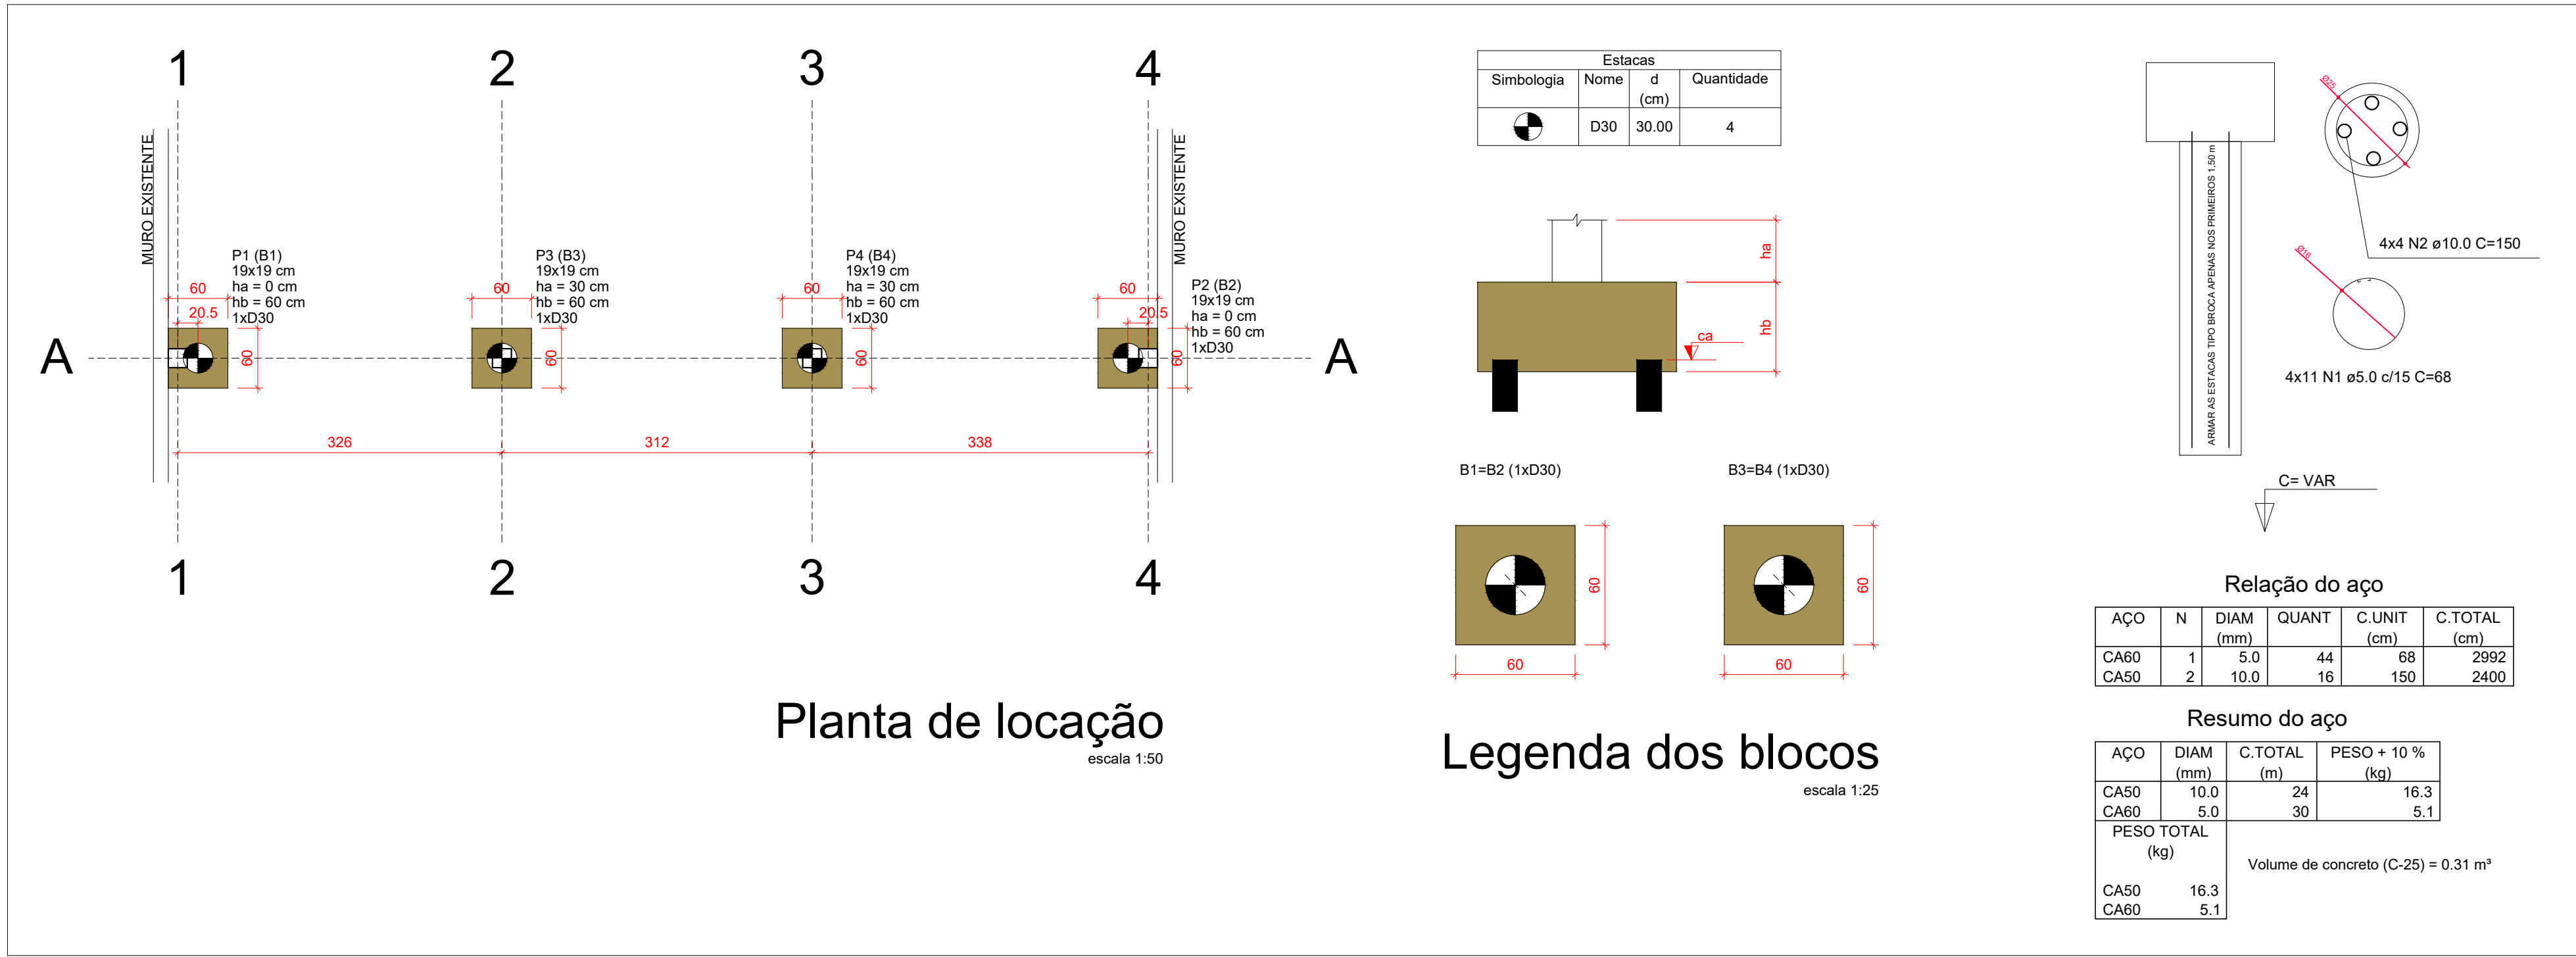

Características do Projeto

- 1 - COBRIMENTO DAS ARMADURAS - PILARES E VIGAS: 3.0 cm
- 2 - COBRIMENTO DAS ARMADURAS - LAJES: 2.5 cm
- 3 - COBRIMENTO DAS ARMADURAS - FUNDAÇÃO: 4.5 cm
- 4 - PREVER LASTRO DE CONCRETO MAGRO (5 cm) SOB AS ESTRUTURAS EM CONCRETO.

NOTAS 1 : DURABILIDADE

- 1 - CLASSE DE AGRESSIVIDADE AMBIENTAL: 5 - CONCRETO CLASSE > 25 MPa
- 2 - MÓDULO DE ELASTICIDADE > 35.42 GPa 6 - CONSUMO DE CIMENTO > 17.9 m³
- 3 - FATOR A/C < 0.4
- 4 - AÇO CA 50A e CA 60B

NOTAS 2 : NORMAS

- NBR 06118 - Projeto de Estruturas de Concreto Procedimento
- NBR 06120 - Cargas para o Cálculo de Estruturas de edificações - Procedimento
- NBR 06123 - Forças Devidas ao Vento em Edificações Procedimento
- NBR 8681 - Ações e Segurança nas Estruturas Procedimento
- NBR 12655 - Concreto - Preparo, Controle e Recebimento

NOTAS 3 : GERAIS

- 1 - Dimensões em Centímetros e Níveis em metros
- 2 - Conferir as disposições das armaduras antes da concretagem.
- 3 - A Responsabilidade pela fiscalização da obra é do Engº resp Técnico.
- 4 - Aconselhamos moldagem de corpos de prova para cada caminhão betoneira.
- 5 - Respeitar os prazos mínimos para retirada de formas e escoramentos.
- 6 - Evitar romper concreto após endurecido, com marreta e talhadeira.
- 7 - Toda e qualquer alteração no respectivo projeto, o Calculista deverá ser avisado
- 8 - O dimensionamento das lajes treliçadas é de total responsabilidade do fabricante

PROJETO ESTRUTURAL

FOLHA:

1/2



LOCALIZAÇÃO:

TRAVESSA EVARISTO LÚCIO DE PAIVA,
BAIRRO CENTRO, FAMA - MG

CONTEÚDO:

LOCAÇÃO, FUNDAÇÃO, PILARES, FORMA E CORTE

ÁREAS:

ÁREA DE AMPLIAÇÃO 40,7 m²

AUTOR DO PROJETO:

RESPONSÁVEL TÉCNICO CREA 331005MG
LUIS GUILHERME ROQUE CABRAL

PROPRIETÁRIO:

PREFEITURA MUNICIPAL DE FAMA
CNPJ: 18.243.253/0001-51