

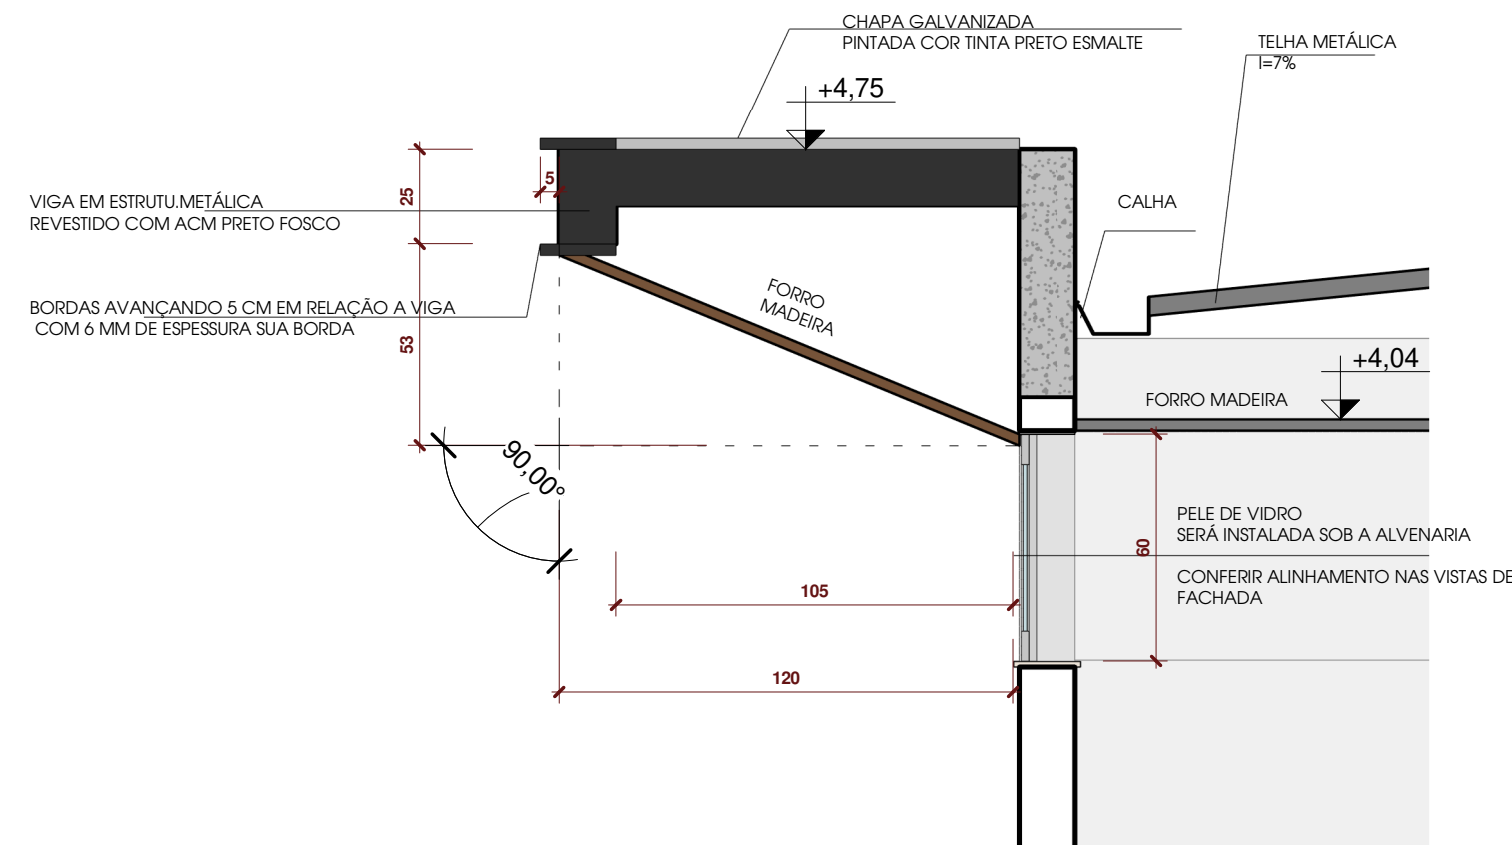
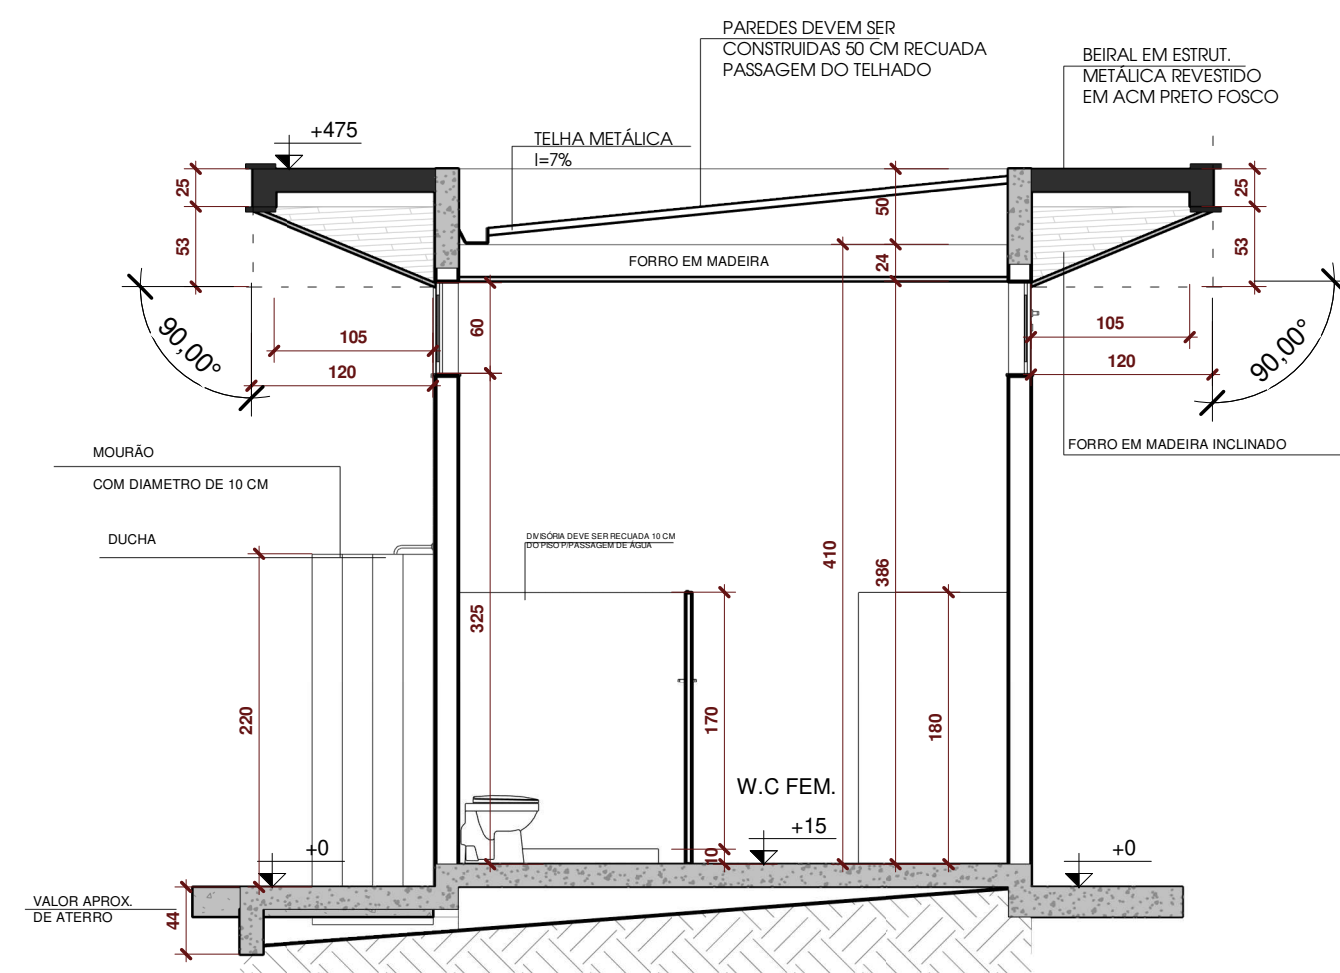
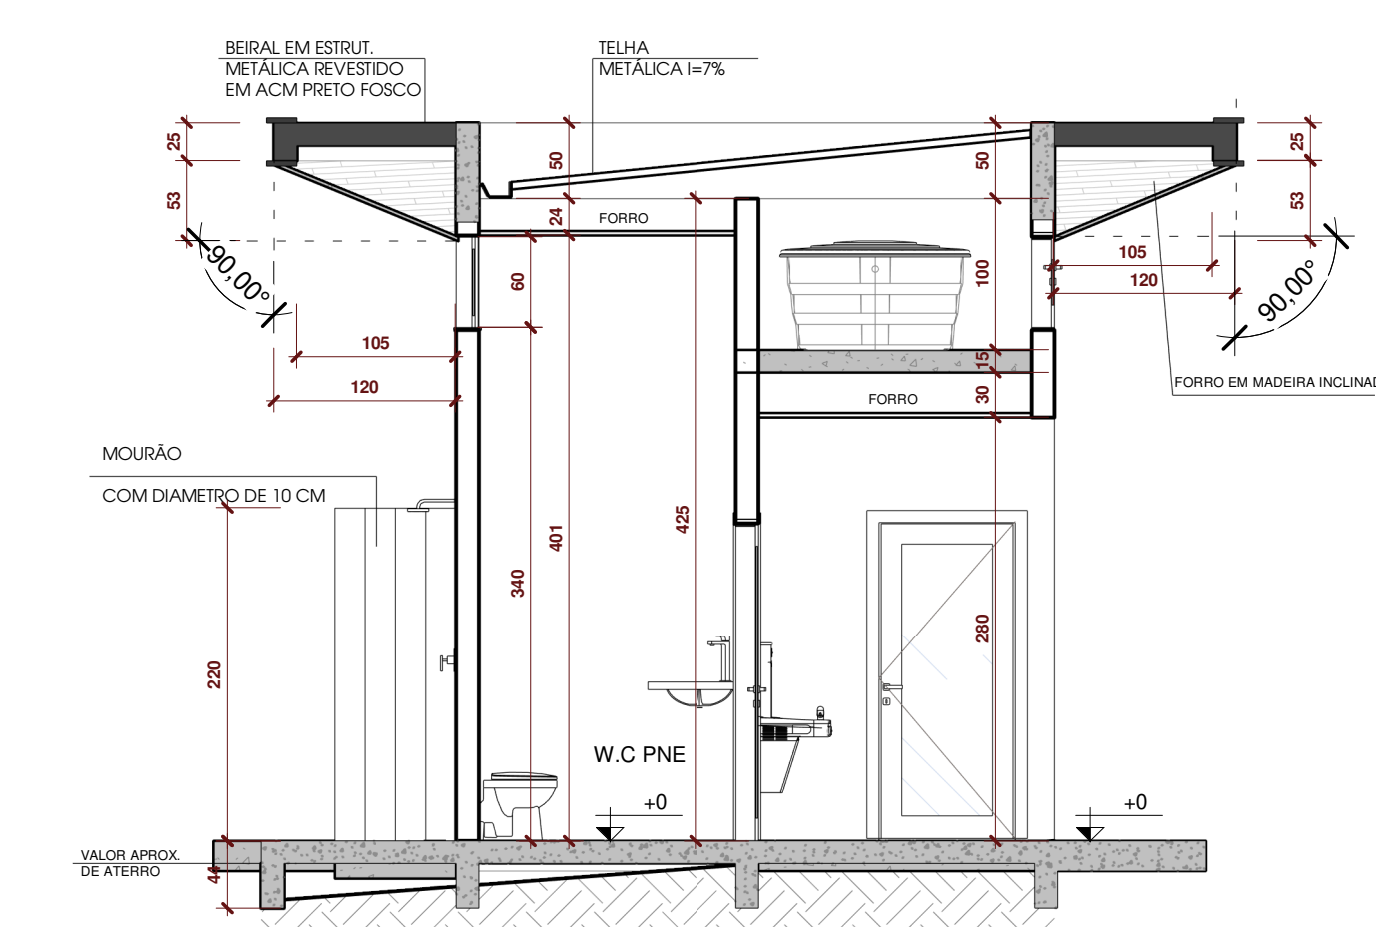
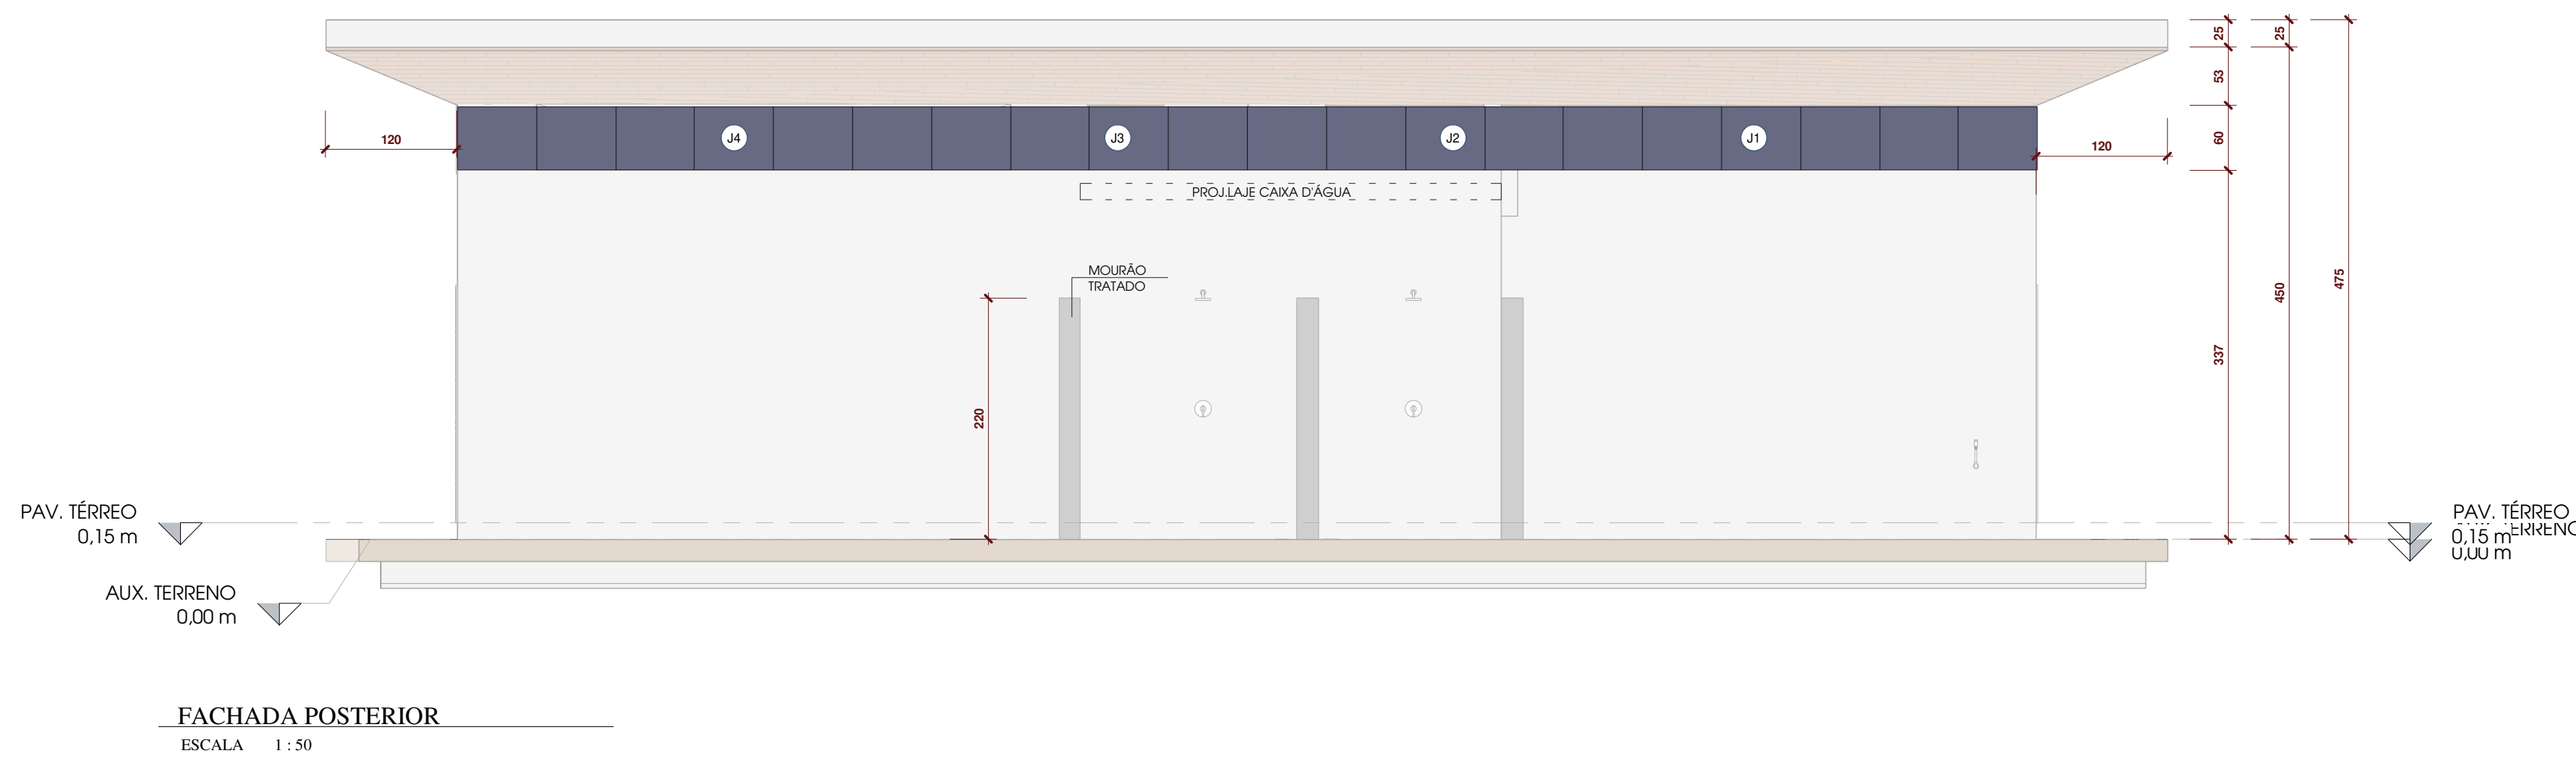
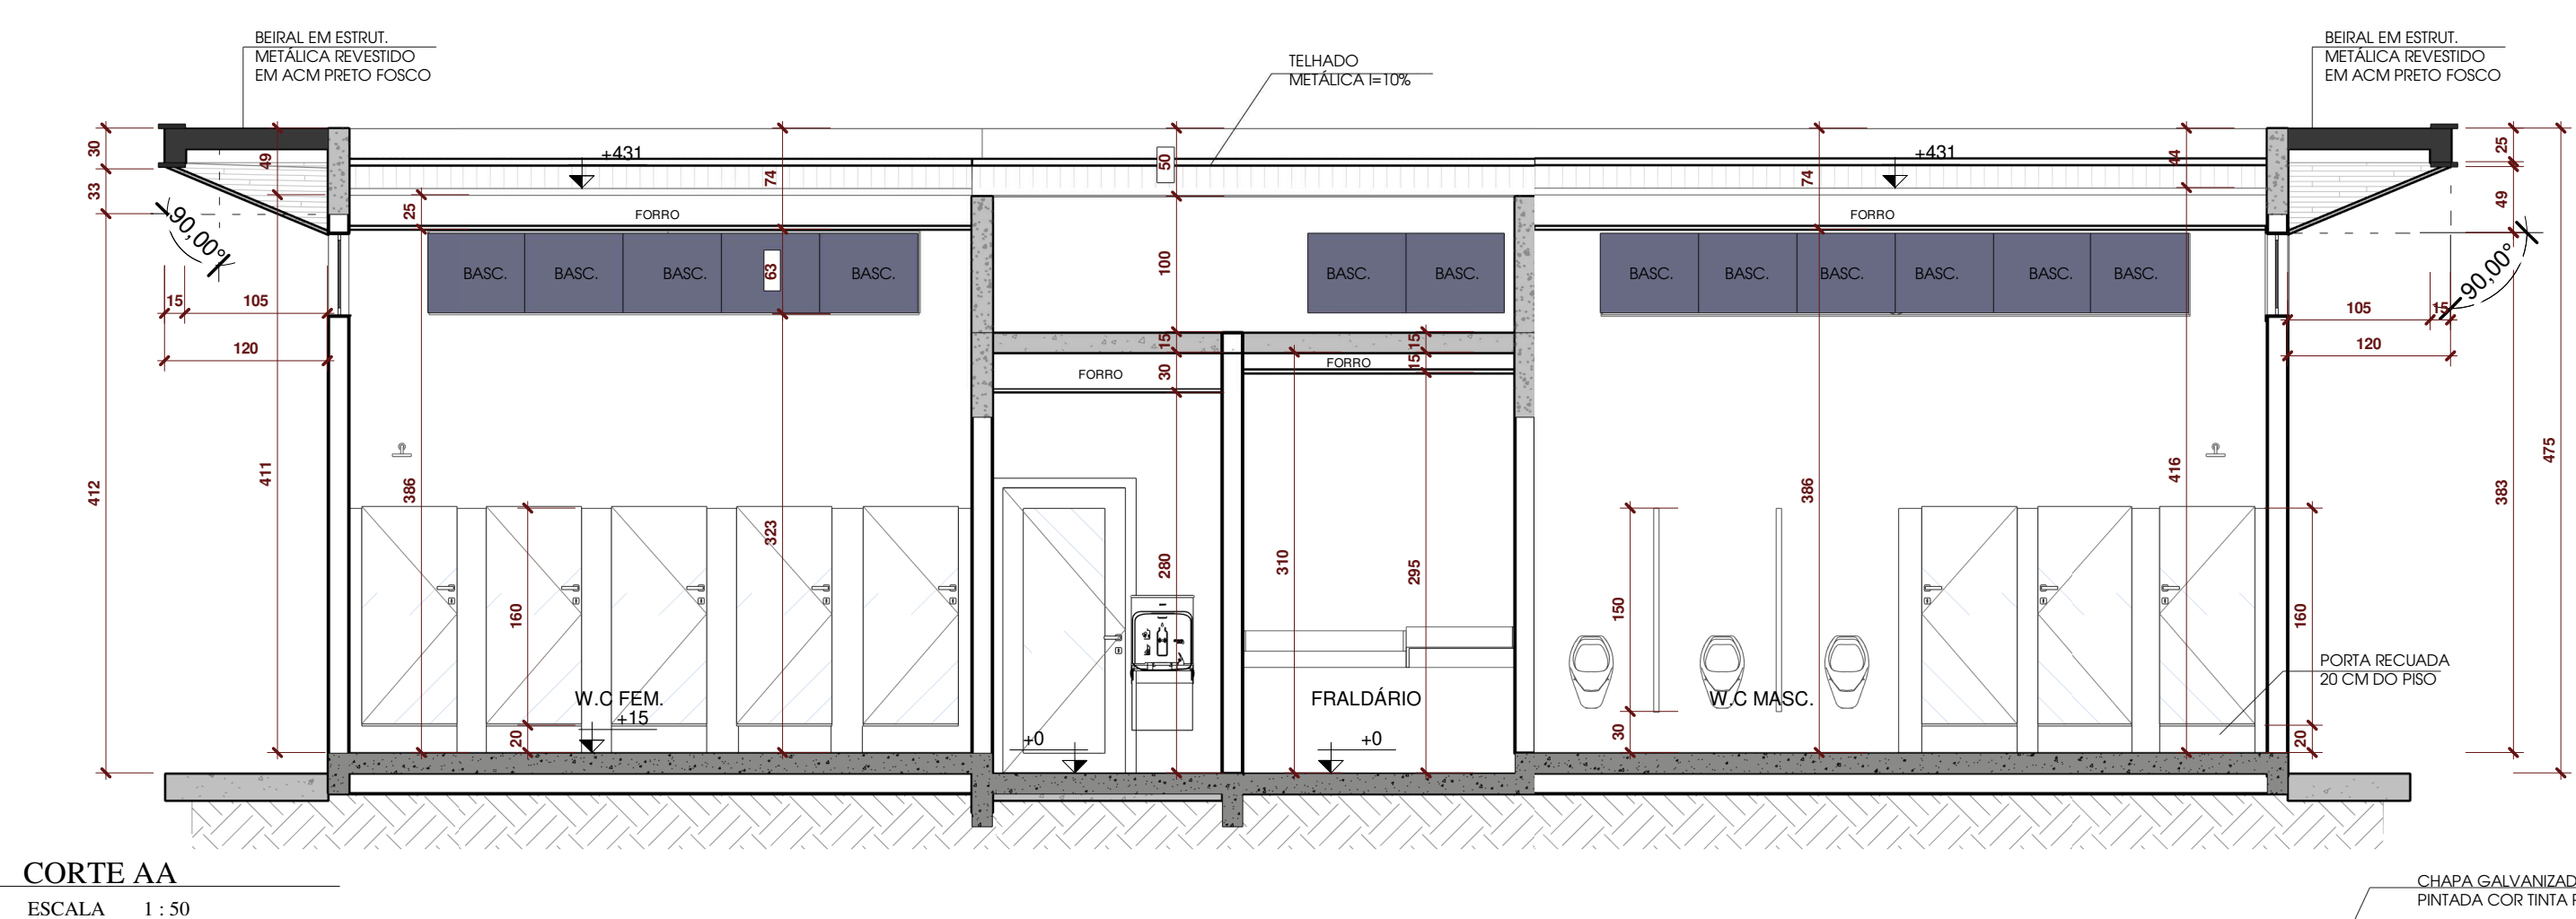
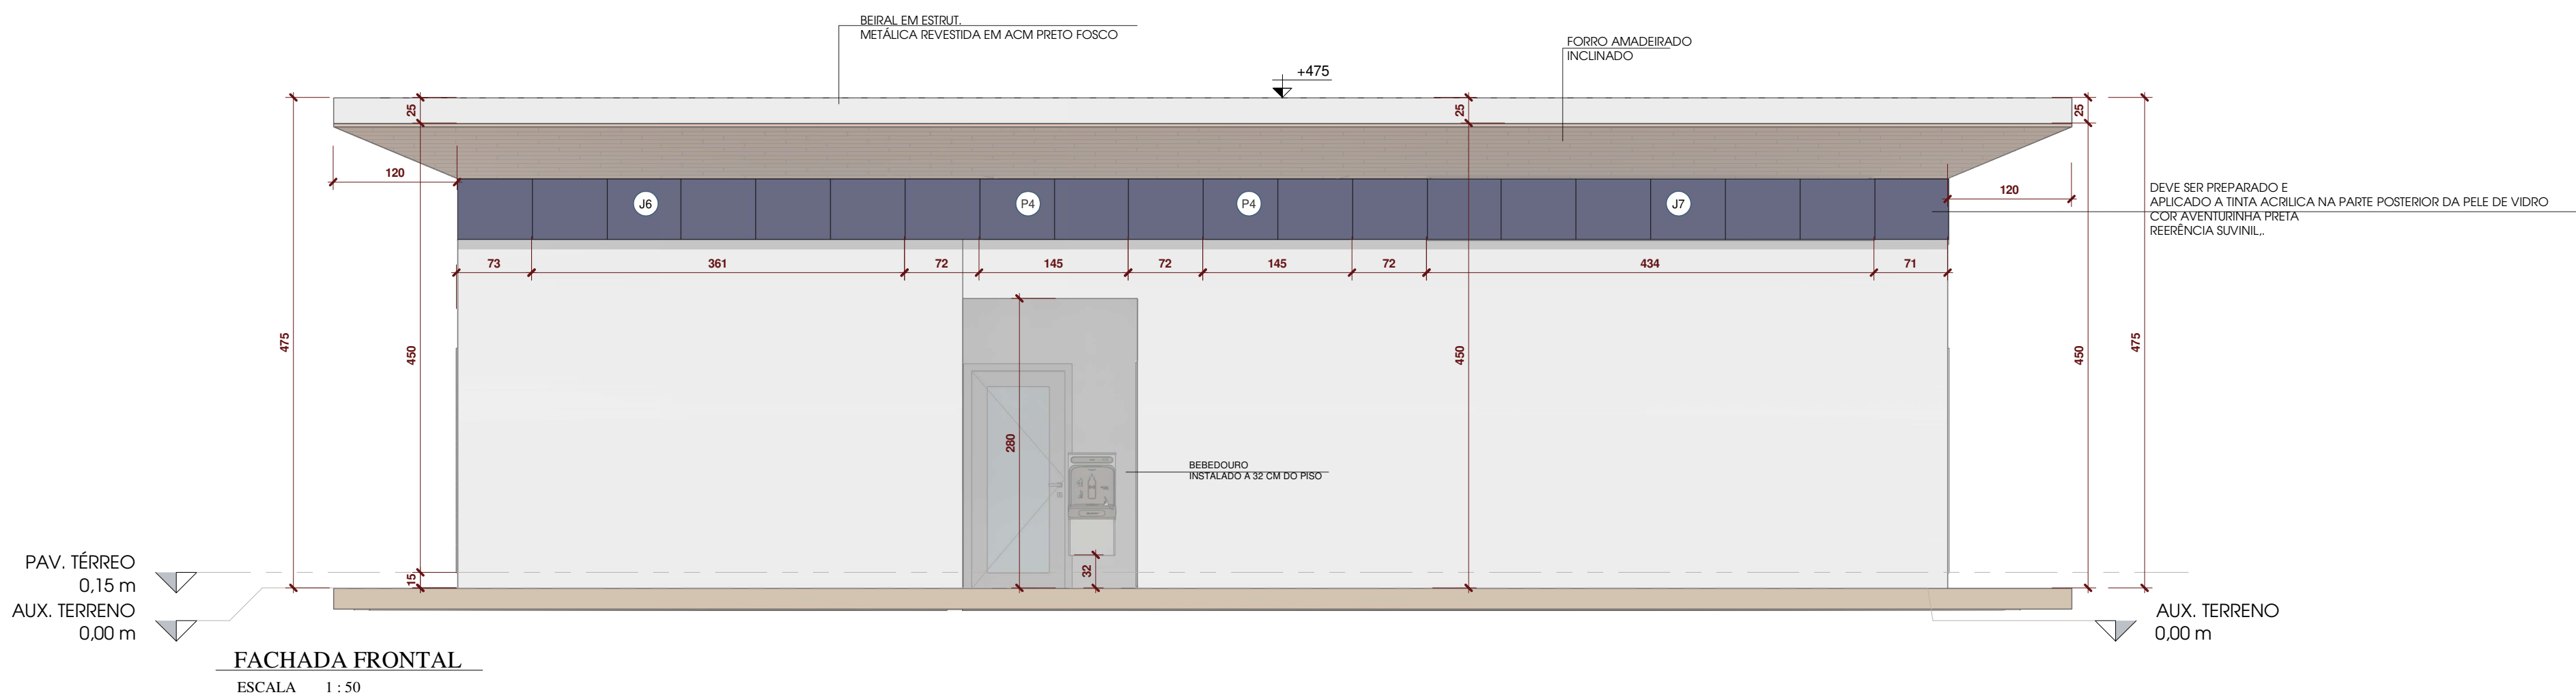
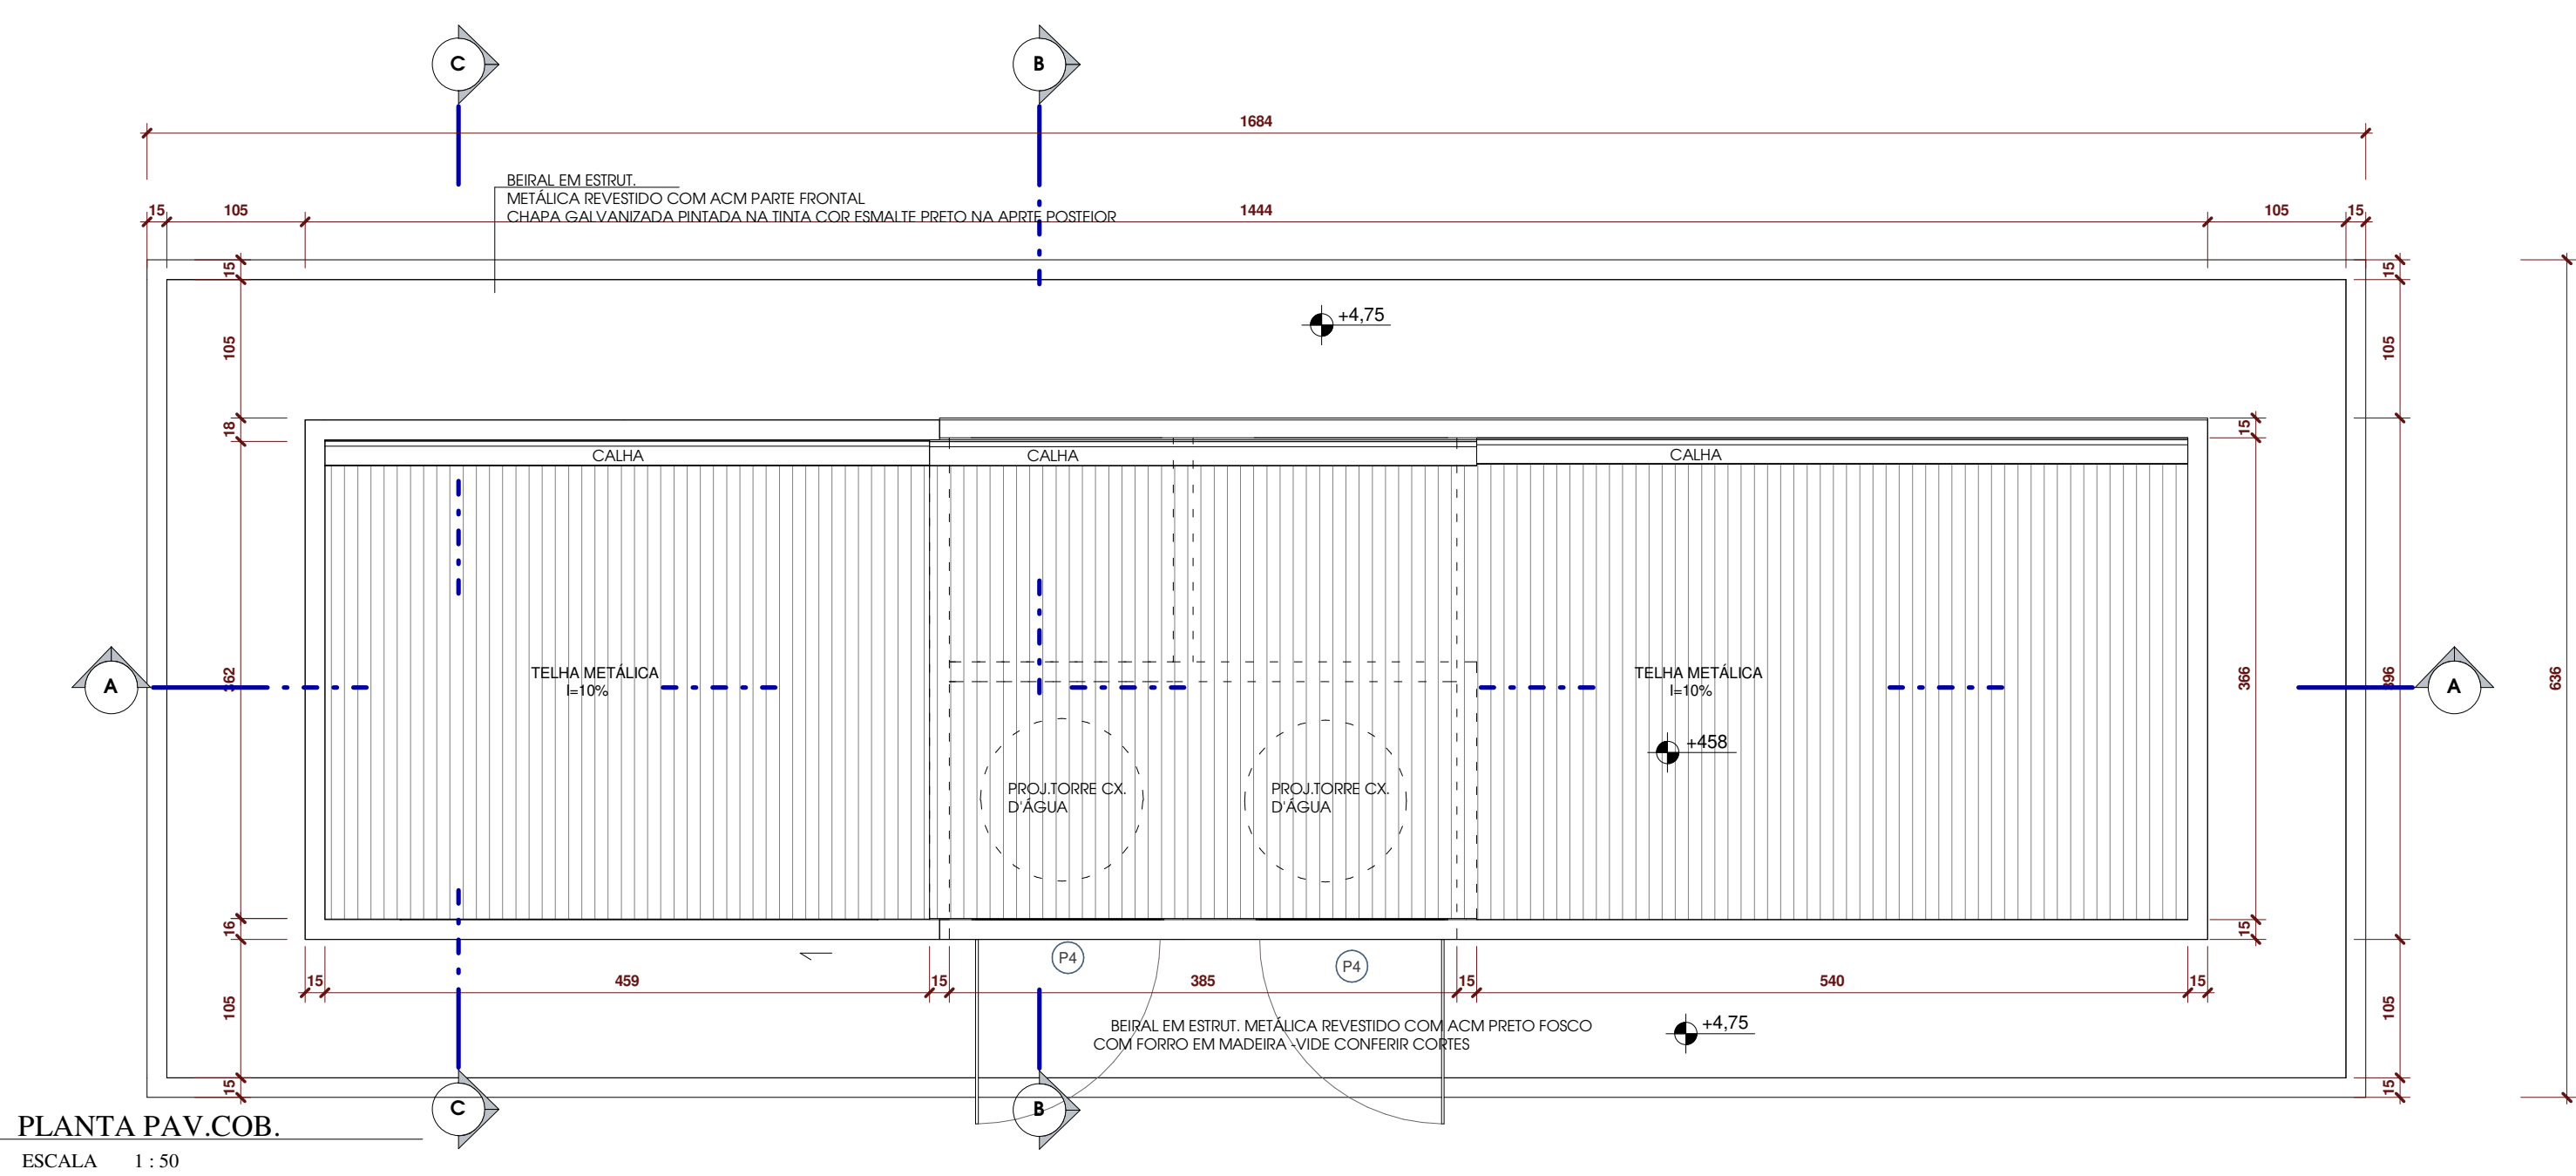
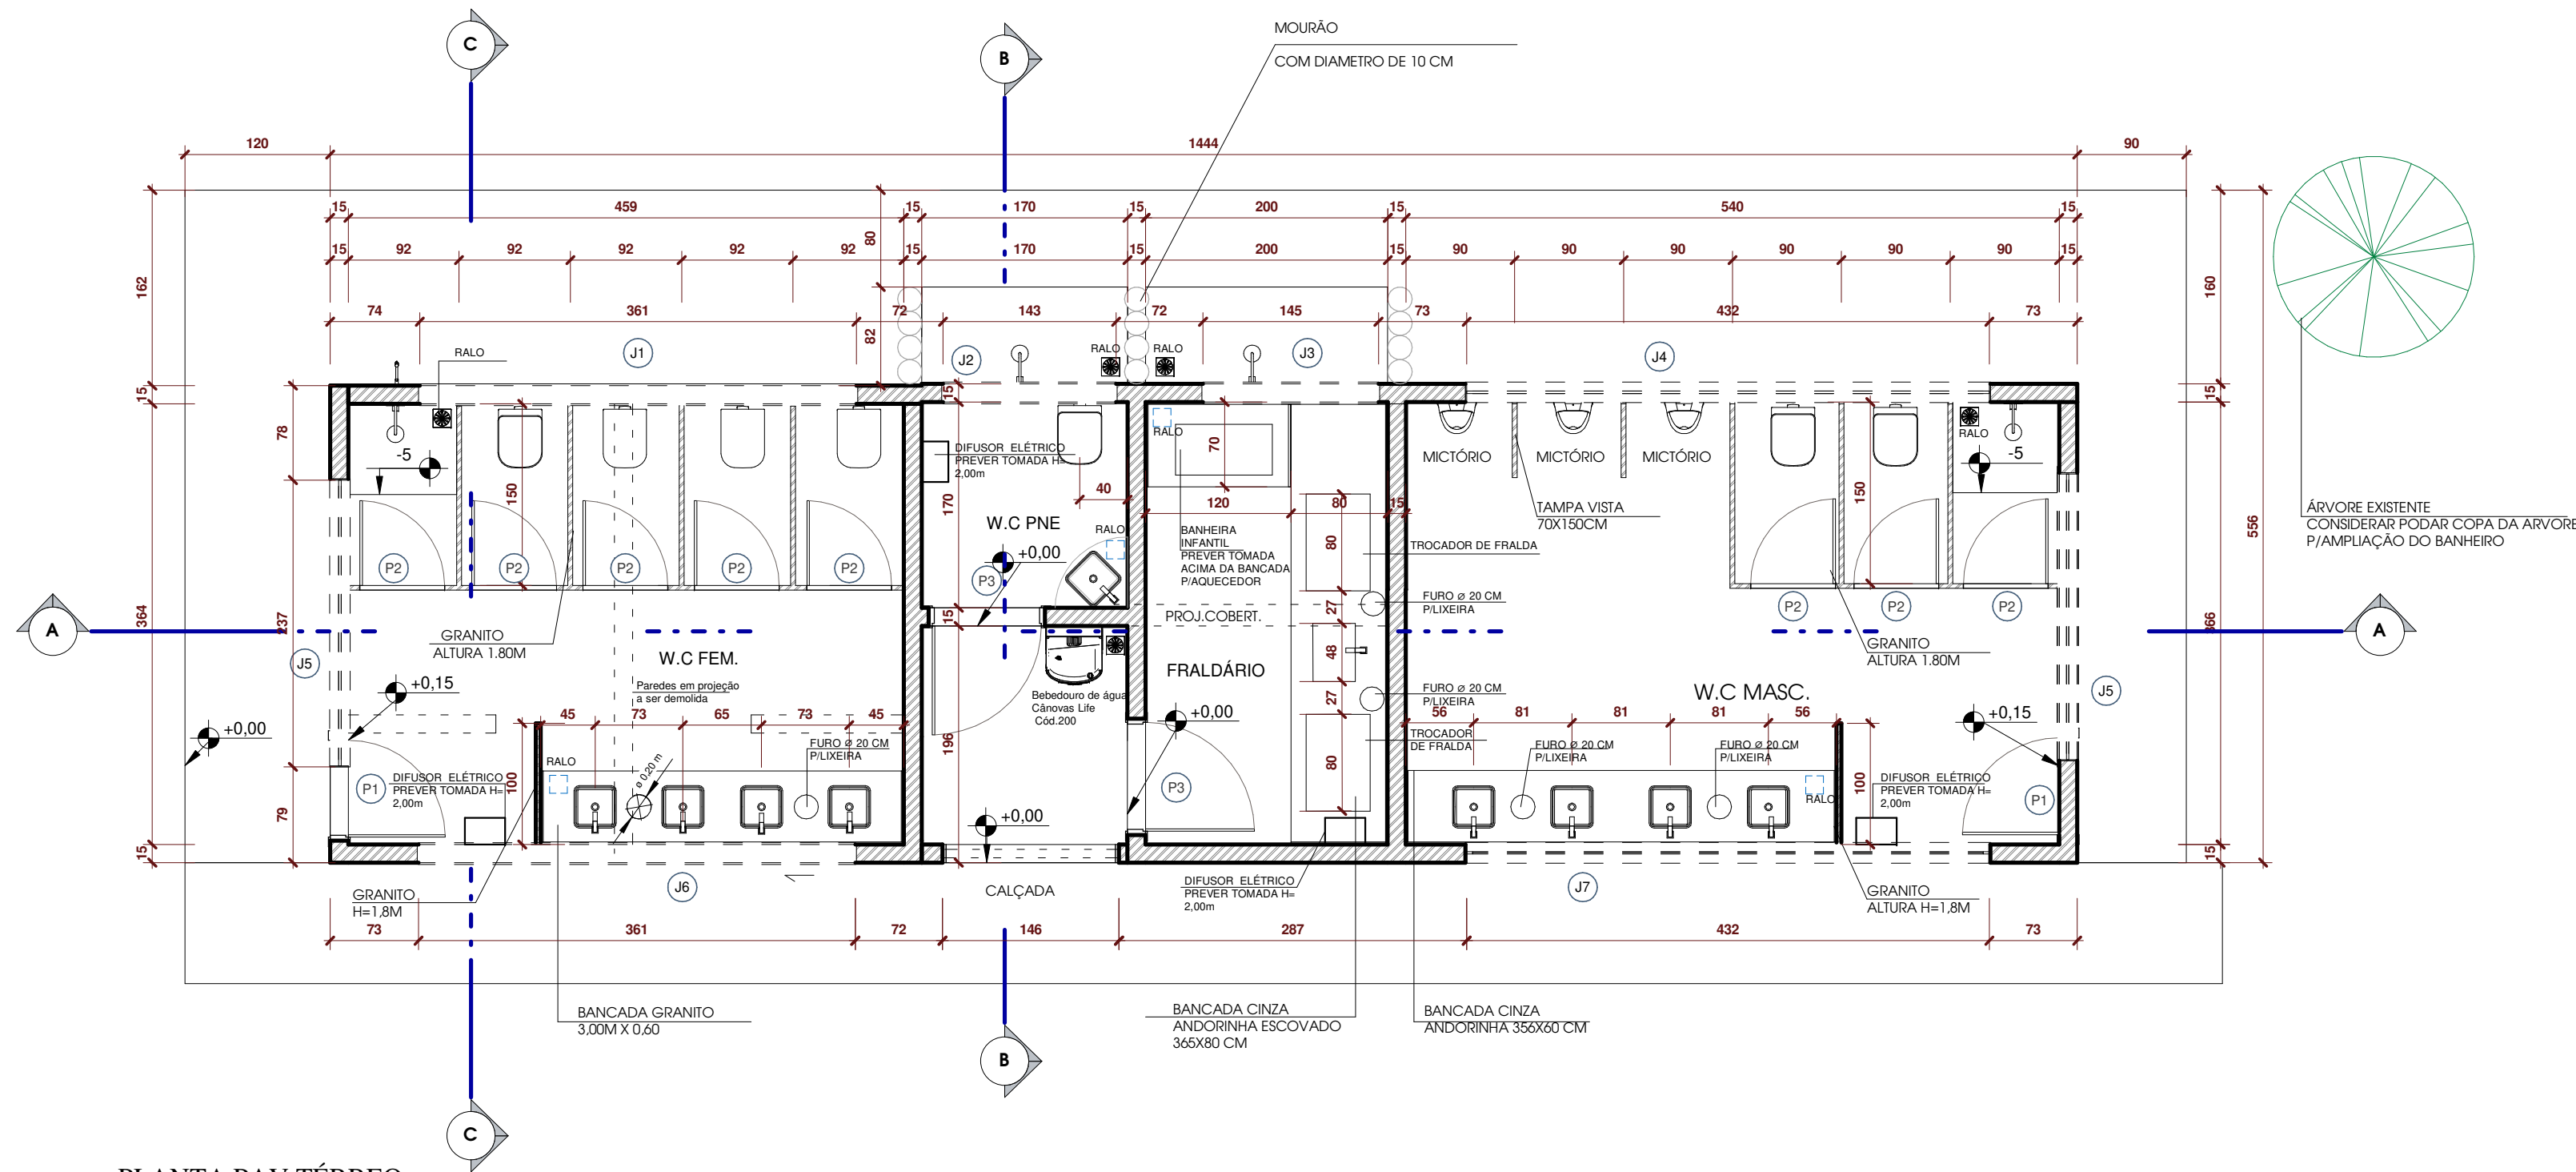
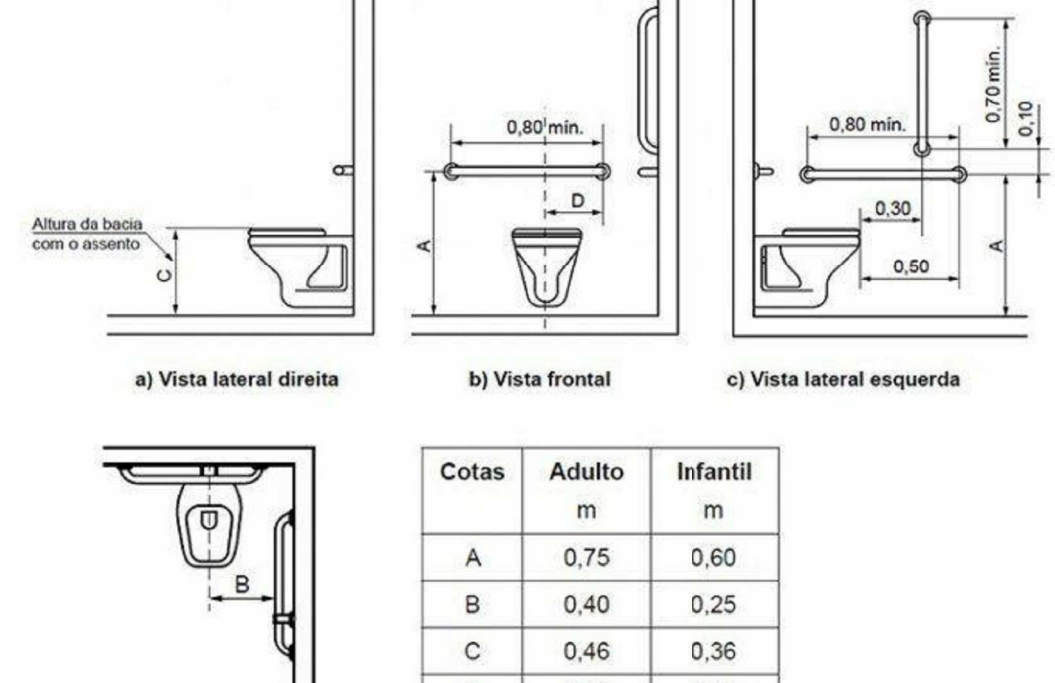


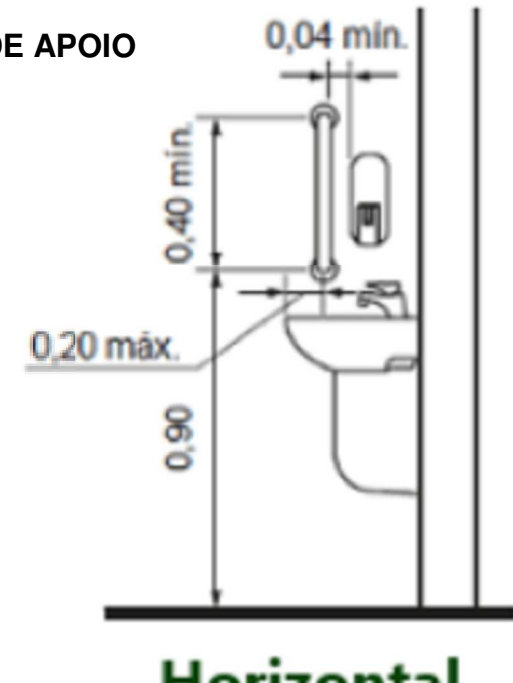

Quadro de portas			
Cód.	Especificação	Dimensões Largura x Altura	Qtd
P1	PORTA DE GIRO EM ALUMÍNIO PRETO	0,80 m x 2,10 m	2
P2	PORTA DIVISÓRIA DE GRANITO ALUMÍNIO PRETO	0,50 m x 1,80 m	8
P3	PORTA DE GIRO EM ALUMÍNIO PRETO	0,50 m x 2,10 m	2
P4	PORTA ALÇAPÃO - PELE DE VIDRO CONFERIR DETALHAMENTO FACHADA	1,40 m x 0,60 m	2

Quadro de janelas					
Cód.	Especificação	Comprimento	Altura	Pelouril	Qtd
J1	JANELA BASCULANTE-ALUMÍNIO PRETO-VIDRO FUMÊ BMM-5 FOLHAS	3,61 m	0,60 m	3,23 m	1
J2	JANELA BASCULANTE-ALUMÍNIO PRETO-VIDRO FUMÊ BMM-02 FOLHAS	1,43 m	0,60 m	3,23 m	1
J3	JANELA BASCULANTE-ALUMÍNIO PRETO-VIDRO FUMÊ BMM-02 FOLHAS	1,45 m	0,60 m	3,23 m	1
J4	JANELA BASCULANTE-ALUMÍNIO PRETO-VIDRO FUMÊ BMM-06 FOLHAS	4,34 m	0,60 m	3,23 m	1
J5	JANELA FIXA-ALUMÍNIO PRETO-VIDRO FUMÊ BMM-03 FOLHAS	2,38 m	0,60 m	3,23 m	2
J6	JANELA FIXA-ALUMÍNIO PRETO-VIDRO FUMÊ BMM-05 FOLHAS	3,61 m	0,60 m	3,23 m	1
J7	JANELA FIXA-ALUMÍNIO PRETO-VIDRO FUMÊ BMM-06 FOLHAS	4,34 m	0,60 m	3,23 m	1
Total geral: 8					

BANHEIRO PNE- INSTALAÇÃO DE BARRAS DE APOIO

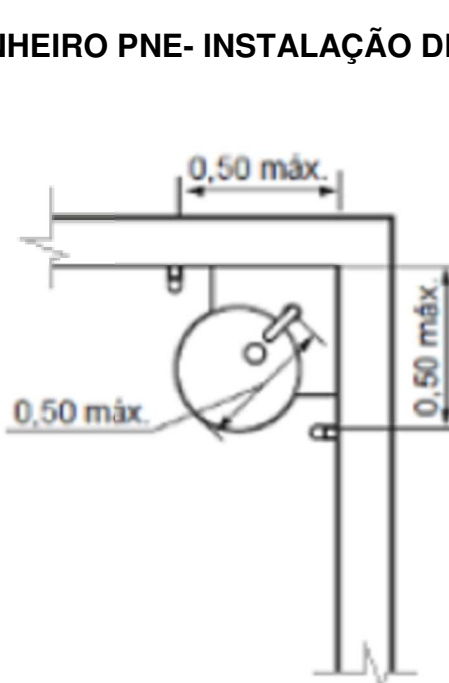

Cotas	Adulto	Infantil
A	0,75	0,60
B	0,40	0,25
C	0,46	0,36
D	0,30	0,15



E.L. ARQUITETURA E PLANEJAMENTO LTDA CNPJ:54.041.126/0001-33 Av. Jovino Fernandes Sales-1552-Centro,Atenas/MG		Folha 01 01
Projeto Arquitetônico-BANHEIRO ORLA		
End. Obra Rua Vereador Joaquim Souza-Fama/MG		
Proprietário Prefeitura Municipal de Fama 18.243.253/0001-51		
Projeto Arquitetônico e RT		
Laura Alves dos Santos Arquiteta e Urbanista CAU 022838-8		
Áreas ÁREA CONSTRUÇÃO 57,04 MP	[Equivalência área (INSS)]	Observações Cotas em cm Escala Como indicado Data JUNHO/2026
Área Total Área Terreno 57,04 MP	Tx. Permeab. 0	Tx. Ocupação 0
Cosf. Aprov. 0		Conferido Ponto baixo cortes diag cobertura cortes,tabela de esquadrias,fachada
Localização Rua Vereador Joaquim Souza		Desenho Laura Alves
Prefeitura		CREA