



CORTE BB'
 ESCALA _____ 1:100

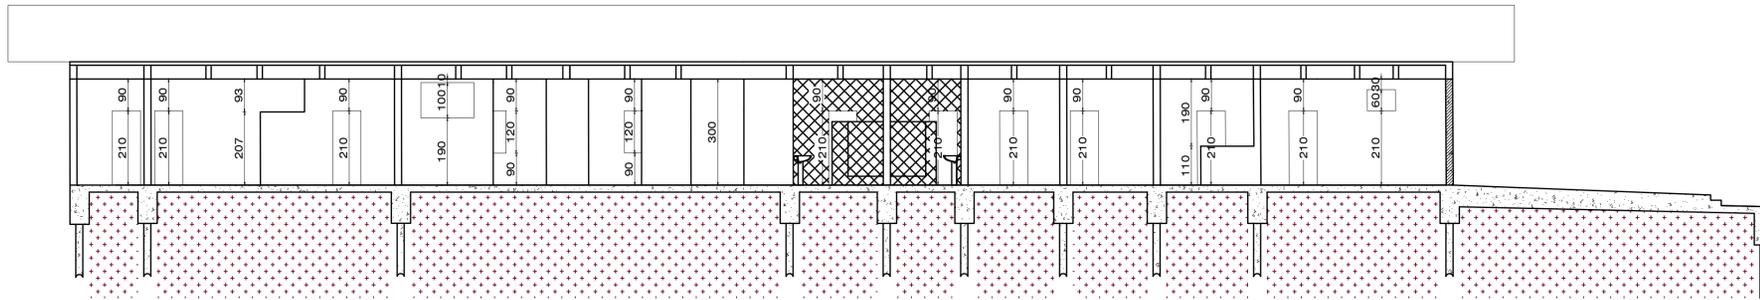

CORTE AA'
 ESCALA _____ 1:100

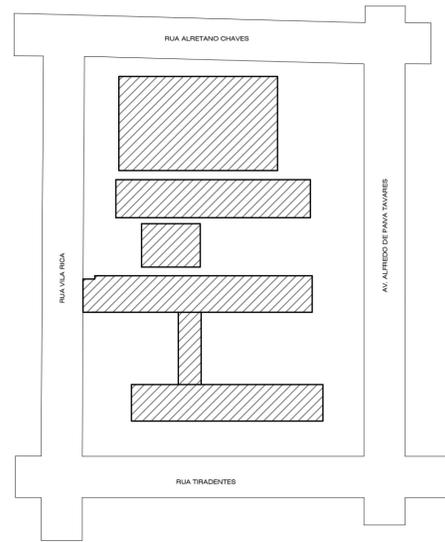

LOCAÇÃO / SITUAÇÃO
 ESCALA _____ 1:600

LEGENDA DE INSTALAÇÃO			
	ASSENTAMENTO DE PORCELANATO.		SUBSTITUIÇÃO DAS PORTAS.
	ASSENTAMENTO DE REVESTIMENTO DO PISO AO TETO EM TODOS OS BANHEIROS.		COLOCAÇÃO DE JARDIM COM MEDIDAS 2,5 x 5m - AO LADO DOS BALAUSTRAS DE ENTRADA
	PINTURA EXTERNA E INTERNA.		MESAS DE JOGOS COM MANQUETAS.
	SUBSTITUIÇÃO DAS PIAS, VASOS E MICTÓRIO.		PINTURA DOS POSTES DO ALAMBRADO
	BALAUSTRE CONFORME DESCRIÇÃO EM PLANILHA ORÇAMENTÁRIA		LAJE A SER IMPERMEABILIZADA

PROJETO DE REFORMA


FOLHA
2/2

CONTEÚDO
CORTES - LEGENDAS - PLANTA DE SITUAÇÃO

LOCALIZAÇÃO
 AVENIDA ALFREDO DE PAIVA TAVARES, BAIRRO CENTRO, NÚMERO 107
 FAMA, MINAS GERAIS

Eng. Kayo Henrique Moreira
 PROJETISTA E CALCULISTA CREA-MG 199774/D VISTO MG

SITUAÇÃO

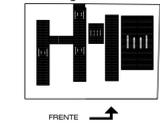

AV. ALFREDO DE PAIVA TAVARES, BAIRRO CENTRO

DECLARO QUE A APROVAÇÃO DO PROJETO NÃO IMPLICA NO RECONHECIMENTO POR PARTE DA PREFEITURA DO DIREITO DE PROPRIEDADE DO TERRENO. O PROPRIETÁRIO SE OBRIGA A NÃO PERMITIR QUE AS ÁGUAS PLUVIAIS SEJAM LANÇADAS NA REDE DE ESGOTOS

PROPRIETÁRIO: PREFEITURA MUNICIPAL DE FAMA
 CNPJ: 18.243.253/0001-51

ÁREAS

À CONSTRUIR

ÁREA CONSTRUÍDA _____ 744,00 m²
 ÁREA PERMEÁVEL _____ 958,42m²
 TAXA DE PERMEABILIDADE _____ 29,82 %
 COEFICIENTE DE APROVEITAMENTO _____ 0,2315
 TAXA DE OCUPAÇÃO _____ 23,15 %

AUTOR DO PROJETO
 KAYO HENRIQUE MOREIRA
 CREA-MG 199774/D VISTO MG
 RESPONSÁVEL TÉCNICO

CARIMBOS