CIDADE DE FAMA/MG (EX-6607)

–

RUA SANTA TERESINHA

EMPREITEIRA	ALTERNATIVA	
S.E.	AFNU	
ALIMENTADOR	25 F4	
CHAVE/TRAFO	405512-3-45	
COORDENADA	413605 / 7632720	
VENC. PROJ.	EX-6607	
CONTA OI		
	DATA	MATRICULA
LIB. PROJ.	__/__/__	
OBRA RECEBIDA	__/__/__	

Dispositivo de Manobra ou Proteção
17211-100A-30K
413.827 / 7.632.590

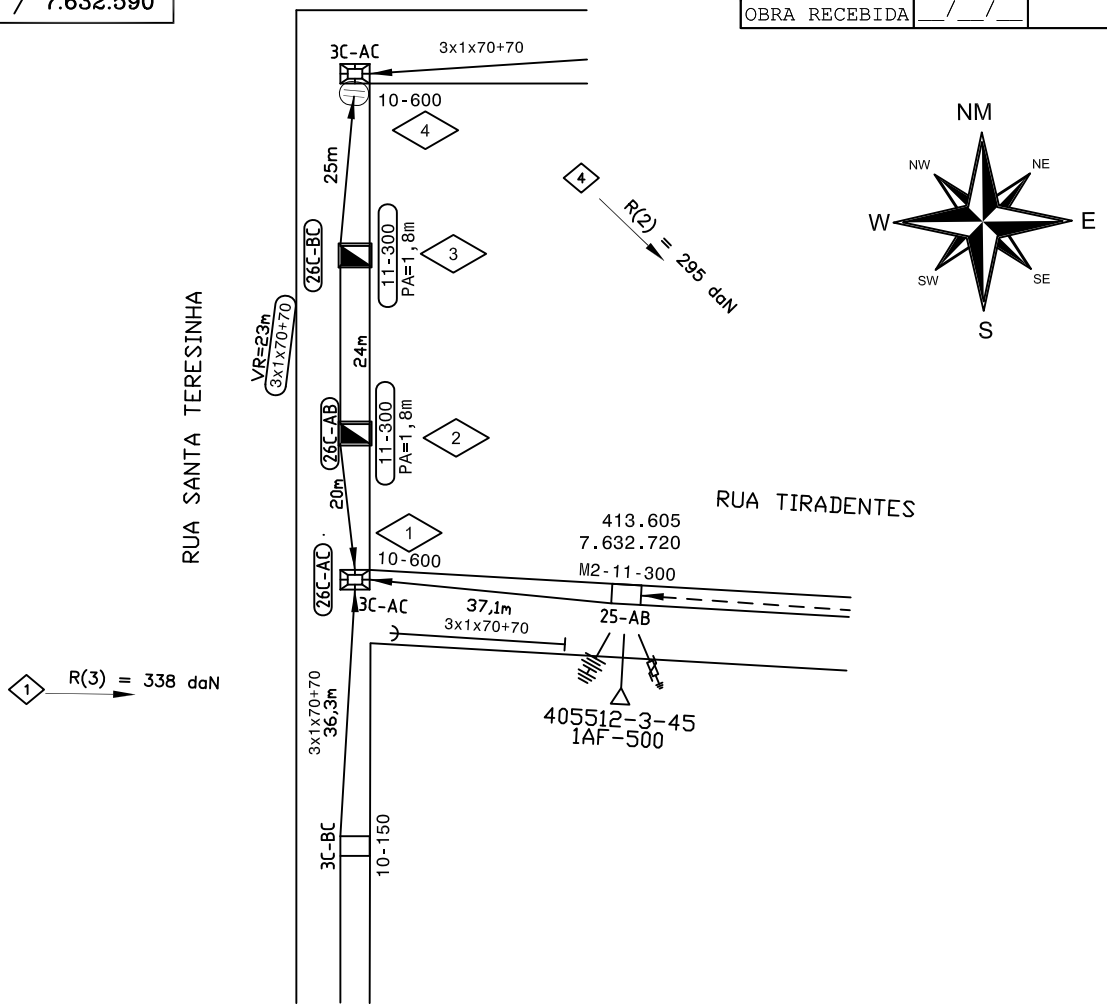

"Seu dia termina bem quando a segurança está inserida no seu projeto"

PREFEITURA MUNICIPAL DE FAMA
CNPJ: 18.243.253/0001-51
PÇ GETULIO VARGAS, 1
Centro
FAMA - MG

CEMIG D - PE/CE

OBRA PARTICULAR

Projeto:

Liberado por:

Nº Pessoal: _____ Data: ___/___/_____

Esta liberação não isenta responsabilidade da empreiteira quanto a observância das normas e padrões da CEMIG D e eventuais falhas no projeto não reconhecíveis na análise.

NOTA:
1- Projeto sem impacto ambiental significativo.

RESPONSÁVEL TÉCNICO:

ENGENHEIRO ELETRICISTA
CREA: 5062366
DATA:05/10

Elvio Meireles da Silva Junior
ENGENHEIRO ELETRICISTA
CREA 5062366610/D

PROJETO:

DESENHO:

MENTO:

CLIENTE: PREFEITURA MUNICIPAL DE FAMA
LOCAL DA OBRA: FAMA - MG
DESCRIÇÃO SERVIÇOS:
Inst. de 02 poste equipado com 03 vãosde BT isolada e instalação de 03 luminarias VS100W.

ESCALA: 1:1000

NS:

FOLHA: 01

DISTR.	QTDE/TIPO	ÓRGÃO	DISTRIBUIÇÃO AUTOMÁTICA DE CÓPIAS	TOTAL

CLASSIFICAÇÃO