


Dispositivo de
Manobra ou Proteção
377838-40A-25K
414.003 / 7.631.958

CIDADE DE FAMA/MG (EX-6607)

---RUA PADRE JOSÉ MASSOTE---


EMPREENHEIRA	
S.E.	AFNU
ALIMENTADOR	25 F4
CHAVE/TRAFO	57106-3-30
COORDENADA	414.244 / 7.632.019
COD. MUNICIPIO	EX-6607
CONTA OI	
LIB. PROJ.	DATA MATRICULA
OBRA RECEBIDA	---

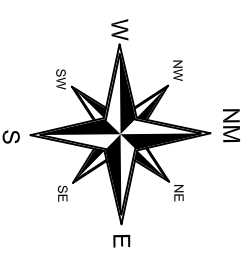

"Seu dia termina bem
quando a segurança
está inserida no seu projeto"

---RUA PADRE JOSÉ MASSOTE---
FAMA/MG

PREFEITURA MUNICIPAL DE FAMA
CNPJ: 18.243.253/0001-51
PÇ GETÚLIO VARGAS, 1
Centro
FAMA - MG

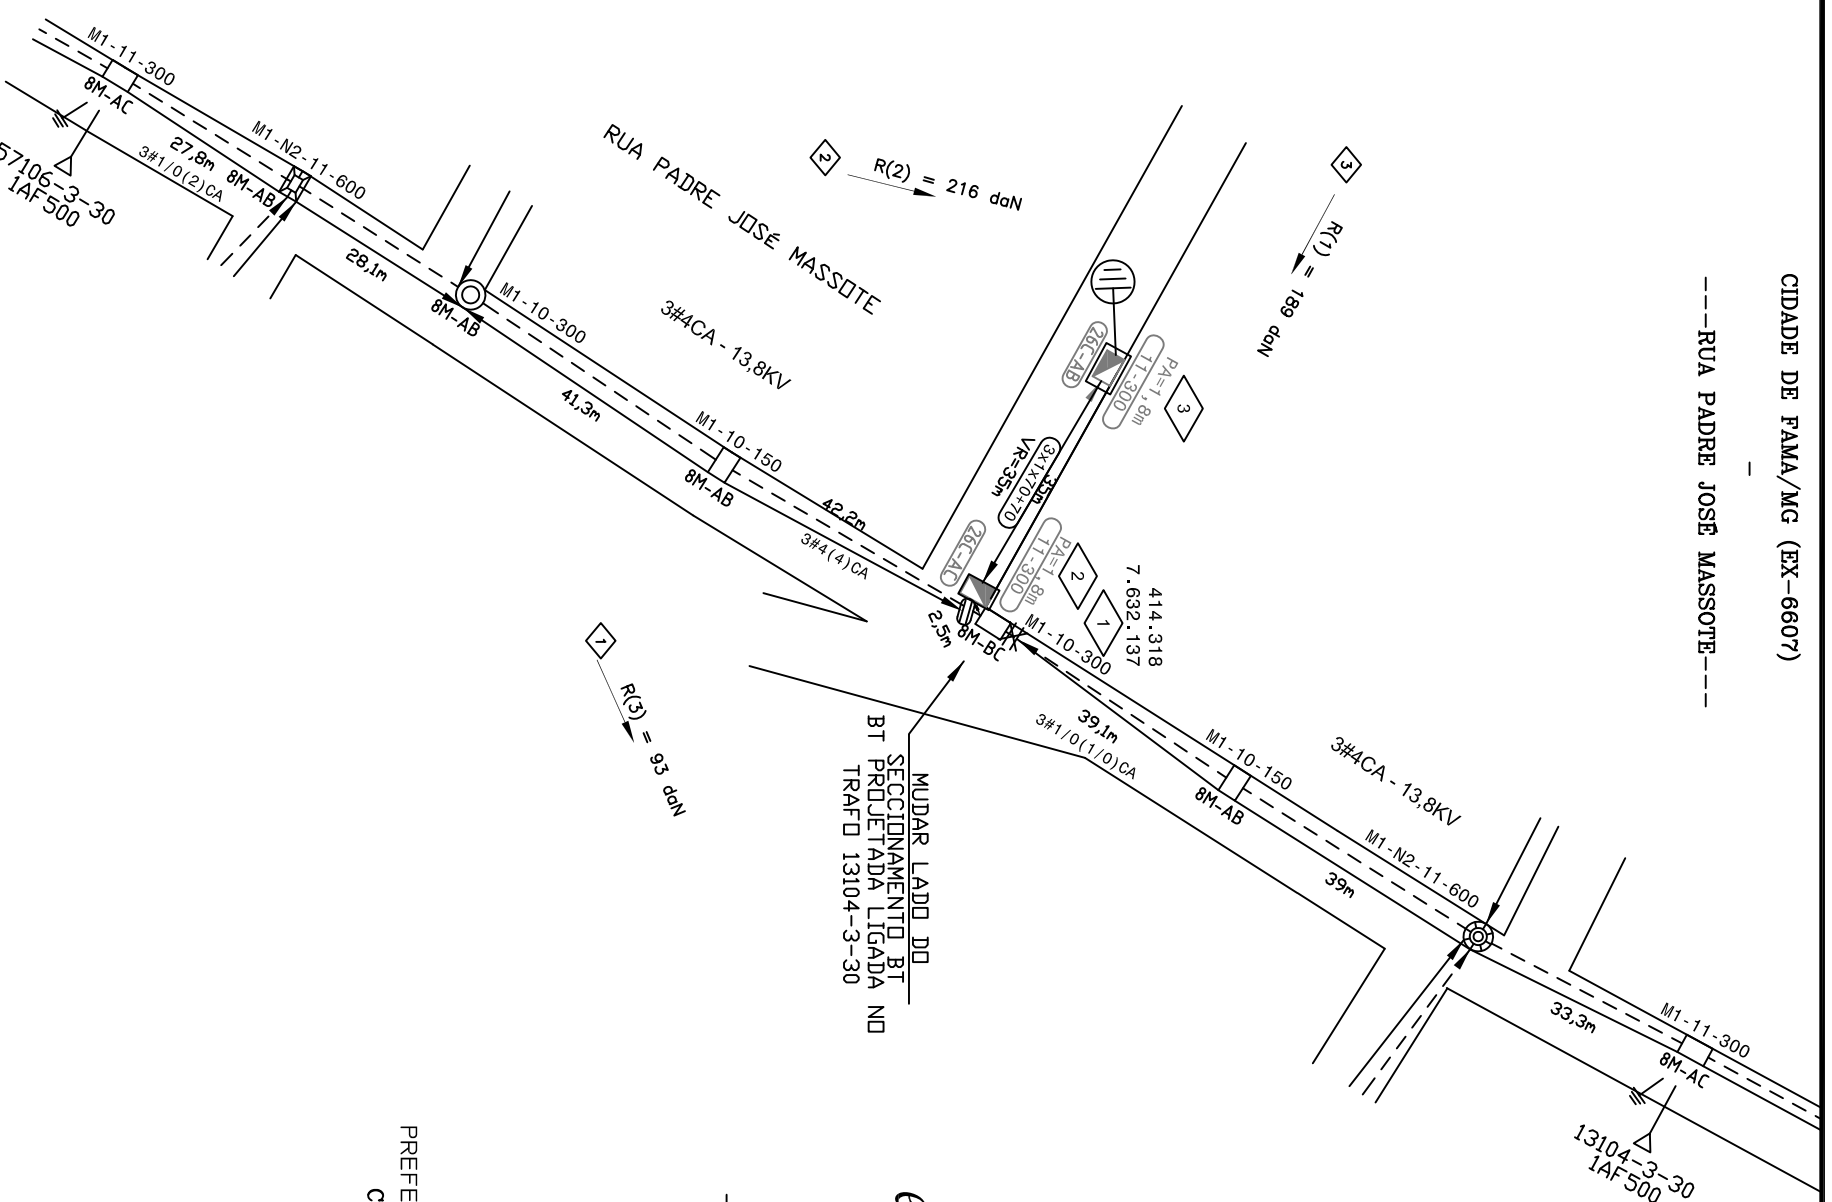

CEMIG D - PECE
OBRA PARTICULAR
Projeto: _____
Liberado por: _____
Nº Pessoal: _____
Data: ____/____/____

Esta liberação não isenta responsabilidade da empreiteira quanto a observância das normas e padrões da CEMIG D e eventuais falhas no projeto não reconhecíveis na análise.

DISTR.						TOTAL
QTDE/TIPO						
ORGÃO						
DISTRIBUIÇÃO AUTOMÁTICA DE CÓPIAS						

c				
b				
a	DATA	FEITO	VISTO	APROV.
ALTERAÇÕES				

NOTAS:

RESPONSÁVEL TÉCNICO:
Engenheiro da Silva Junior
ENGENHEIRO ELETRICISTA
CREA 286286/000
DATA: 05/10/2020

PROJETO:
DISSENHO:
LEVANTAMENTO:

CLIENTE: PREFEITURA MUNICIPAL DE FAMA
LOCAL DA OBRA: FAMA/MG
DESCRIÇÃO SERVIÇOS: Instalação de 02 poste equipado com baixa tensão isolada e instalação de 02 luminárias VS100W.

NDM PROJETO:
ESCALA: 1/1000
MAPA: 46-09-15
FOLHA: 02 - A3