


CIDADE DE FAMA/MG (EX-6607)

---RUA PROFESSORA IRACEMA DIAS TAVARES ---

EMPREITEIRA		
S.E.	AFNU	
ALIMENTADOR	25 F4	
CHAVE/TRAFO	154990-3-30	
COORDENADA	414603 / 7632098	
COD. MUNICIPIO	EX-6607	
CONTA OI	DATA	MATRICULA
LIB. PROJ.	/ /	/ /
OBRA RECEBIDA	/ /	/ /

Dispositivo de Manobra ou Proteção
377838-40A-25K
414.003 / 7.631.958

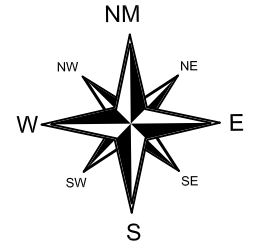


PREFEITURA MUNICIPAL DE FAMA
 CNPJ: 18.243.253/0001-51
 PÇ GETULIO VARGAS, 1
 Centro
 FAMA - MG

"Seu dia termina bem quando a segurança está inserida no seu projeto"

DISTR.	QTD/TIPO	ÓRGÃO	TOTAL

DISTRIBUIÇÃO AUTOMÁTICA DE CÓPIAS

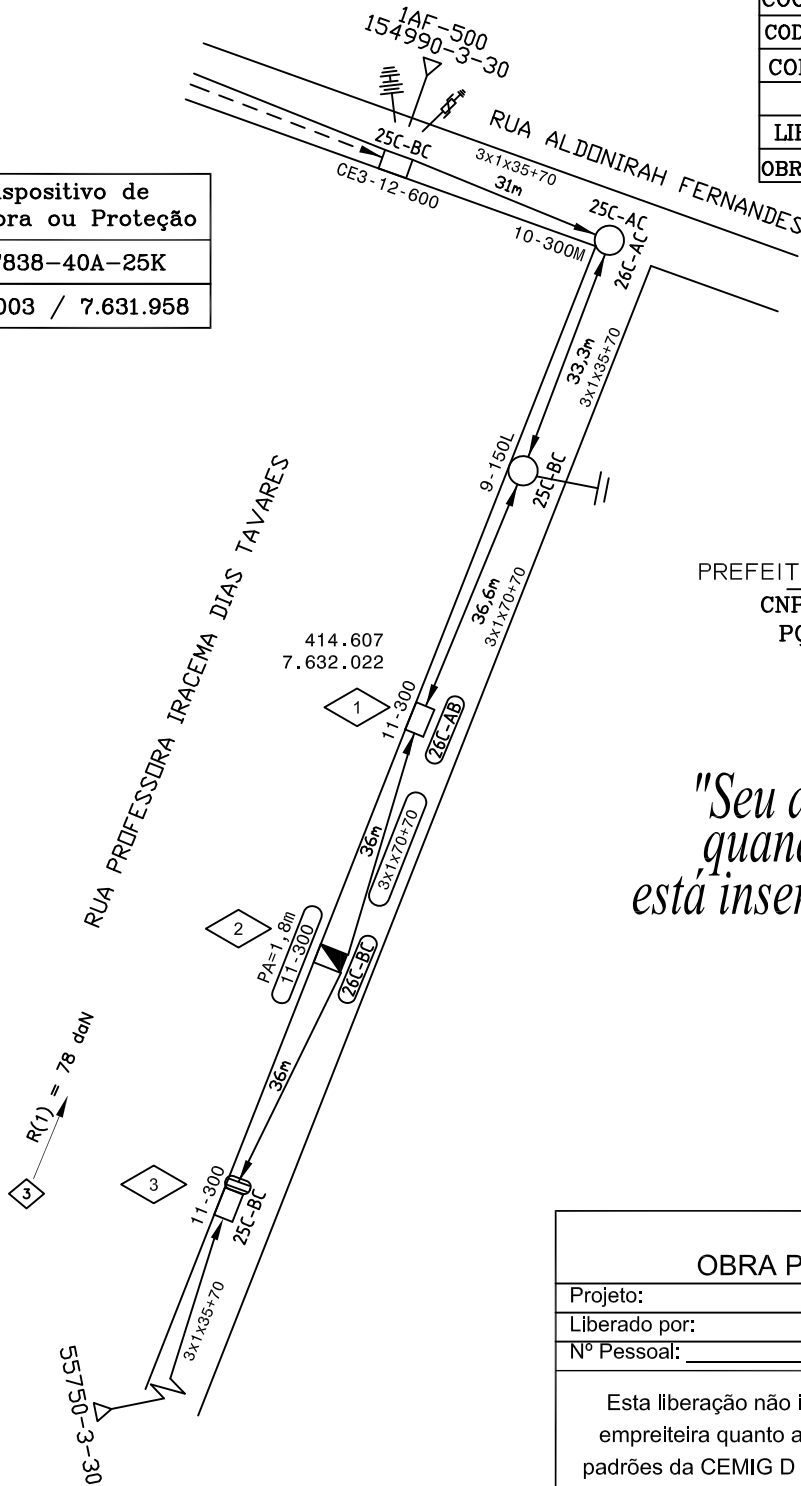

CEMIG D - PE/CE	
OBRA PARTICULAR	
Projeto:	
Liberado por:	
Nº Pessoal: _____ Data: ___ / ___ / _____	
<p>Esta liberação não isenta responsabilidade da empreiteira quanto a observância das normas e padrões da CEMIG D e eventuais falhas no projeto não reconhecíveis na análise.</p>	

NOTA:
 1- Projeto sem impacto ambiental significativo.

RESPONSÁVEL TÉCNICO: Elvio Meloes da Silva Junior ENGENHEIRO ELETRICISTA CREA: 5062366610/D-SP	PROJETO:	CLIENTE: PREFEITURA MUNICIPAL DE FAMA LOCAL DA OBRA: FAMA - MG DESCRIÇÃO SERVIÇOS: Instalação de 01 poste equipado com baixa tensao e Instalação de 02 luminarias VS100W	ESCALA: 1 : 1000
	DESENHO:		NS:
LEVANTAMENTO:	FOLHA: 06		
ENGENHEIRO ELETRICISTA CREA: 5062366610/D-SP DATA: 05/10/2020			