CIDADE DE FAMA/MG (EX-6607)

–

---RUA HENRIQUE MUNHOZ GAGO---

EMPREITEIRA		
S.E.	AFNU	
ALIMENTADOR	25 F4	
CHAVE/TRAFO	145134-3-75	
COORDENADA	414.647 / 7.632.308	
COD. MUNICIPIO	EX-6607	
CONTA OI		
	DATA	MATRICULA
LIB. PROJ.	__/__/__	
OBRA RECEBIDA	__/__/__	

Dispositivo de Manobra ou Proteção
174428-100A-12K
414.430 / 7.632.322

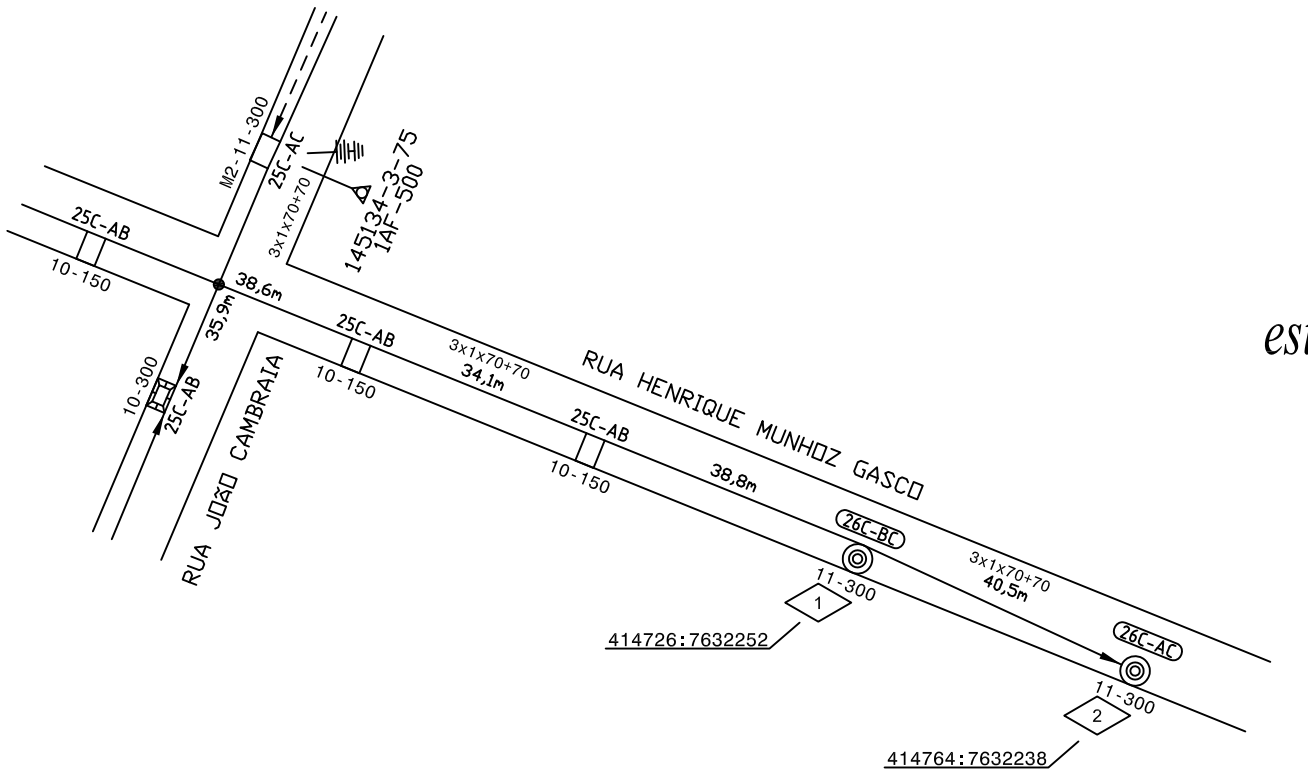

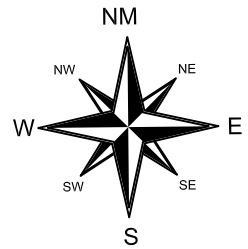

"Seu dia termina bem quando a segurança está inserida no seu projeto"

CEMIG D - PE/CE

OBRA PARTICULAR

Projeto:

Liberado por:

Nº Pessoal: _____ Data: ___/___/ _____

Esta liberação não isenta responsabilidade da empreiteira quanto a observância das normas e padrões da CEMIG D e eventuais falhas no projeto não reconhecíveis na análise.

PREFEITURA MUNICIPAL DE FAMA
CNPJ: 18.243.253/0001-51
PÇ GETULIO VARGAS, 1
Centro
FAMA - MG

DISTR.	QTDE/TIPO	ORGÃO
		TOTAL

CLASSIFICAÇÃO

	DATA	FEITO	VISTO	APROV.
c				
b				
a				

ALTERAÇÕES

NOTAS:

RESPONSÁVEL TÉCNICO:

Elvio Mateiro da Silva Junior
ENGENHEIRO ELETRICISTA
CREA 5062366610/D

ENGENHEIRO ELETRICISTA
CREA: 5062366610/D-SP
DATA:05/10/2020

PROJETO:

DESENHO:

LEVANTAMENTO:

CLIENTE: PREFEITURA MUNICIPAL DE FAMA
LOCAL DA OBRA: FAMA/MG
DESCRIÇÃO SERVIÇOS:
Instalação de 02 luminarias VS100W em rede existente.

NÚM. PROJETO:

ESCALA: 1/1000

MAPA: 46-09-15

FOLHA: 08