CIDADE DE FAMA/MG (EX-6607)

–

---RUA HENRIQUE MUNHOZ GAGO ---

EMPREITEIRA		
S.E.	AFNU	
ALIMENTADOR	25 F4	
CHAVE/TRAFO	13104-3-30	
COORDENADA	414376 / 7632232	
COD. MUNICIPIO	EX-6607	
CONTA OI		
	DATA	MATRICULA
LIB. PROJ.	__/__/__	
OBRA RECEBIDA	__/__/__	

Dispositivo de Manobra ou Proteção
377838-40A-25K
414.003 / 7.631.958

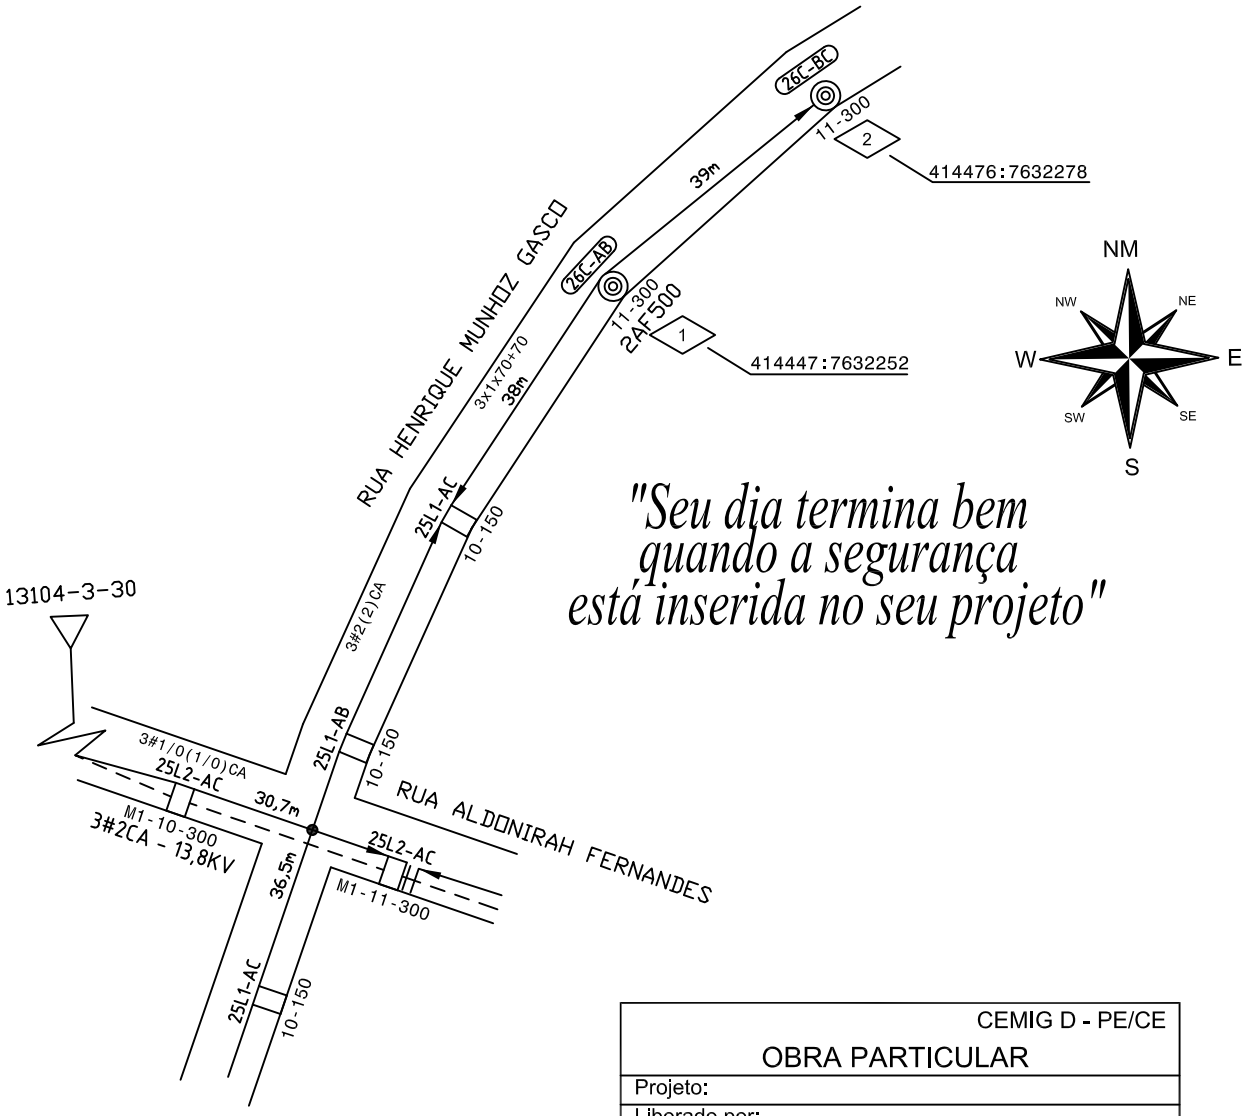

"Seu dia termina bem quando a segurança está inserida no seu projeto"

CEMIG D - PE/CE

OBRA PARTICULAR

Projeto:

Liberado por:

Nº Pessoal: _____ Data: ___ /___ / _____

Esta liberação não isenta responsabilidade da empreiteira quanto a observância das normas e padrões da CEMIG D e eventuais falhas no projeto não reconhecíveis na análise.

PREFEITURA MUNICIPAL DE FAMA

CNPJ: 18.243.253/0001-51

PÇ GETULIO VARGAS, 1

Centro

FAMA - MG

NOTA:

1- Projeto sem impacto ambiental significativo.

DISTR.	QTDE/TIPO	ÓRGÃO	DISTRIBUIÇÃO AUTOMÁTICA DE CÓPIAS	TOTAL

CLASSIFICAÇÃO

RESPONSÁVEL TÉCNICO:

Elvio Mendes da Silva Junior
ENGENHEIRO ELETRICISTA
CREA 5062366610/D

ENGENHEIRO ELETRICISTA
CREA: 5062366610/D-SP
DATA:05/10/2020

PROJETO:

DESENHO:

LEVANTAMENTO:

CLIENTE: PREFEITURA MUNICIPAL DE FAMA

LOCAL DA OBRA: FAMA - MG

DESCRIÇÃO SERVIÇOS:

Instalação de 02 luminarias VS100W em postes existentes.

ESCALA: 1:1000

NS: XXXXXXXXXX

FOLHA: 09