


Forma do pavimento **TÉRREO**  
escala 1:50

Vigas			
Nome	Seção (cm)	Elevação (cm)	Nível (cm)
VB101	15x30	0	0
VB102	15x30	0	0
VB103	15x30	0	0
VB104	15x30	0	0
VB105	15x30	0	0
VB106	15x30	0	0

Características dos materiais	
fck (kgf/cm <sup>2</sup> )	Ecs (kgf/cm <sup>2</sup> )
300	260716

Pilares			
Nome	Seção (cm)	Elevação (cm)	Nível (cm)
P1	15 x 30	0	0
P2	15 x 30	0	0
P3	15 x 30	0	0
P4	15 x 30	0	0
P5	15 x 30	0	0
P6	15 x 30	0	0
P7	15 x 30	0	0
P8	15 x 30	0	0

Legenda dos Pilares	
	Pilar que morre
	Pilar que passa
	Pilar que nasce
	Pilar com mudança de seção

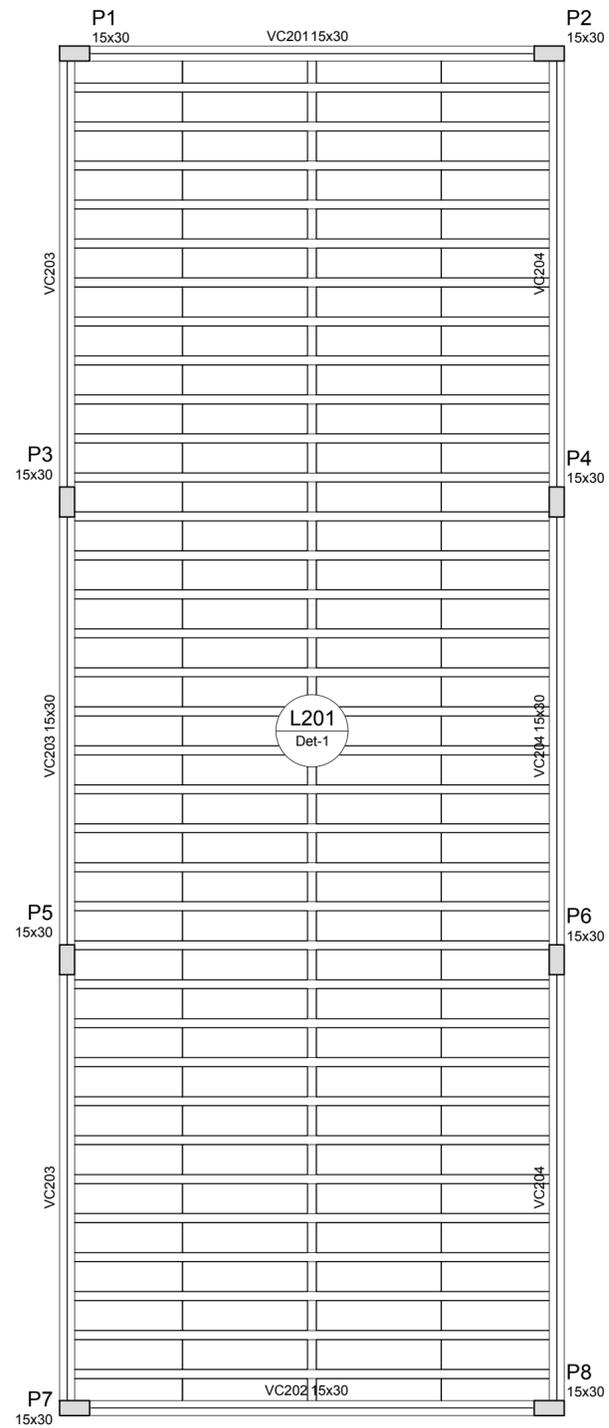

Forma do pavimento **COBERTURA**  
escala 1:50

Blocos de enchimento					
Detalhe	Tipo	Nome	Dimensões(cm)		Quantidade
			hb	bx by	
1	EPS Unidirecional	B12/30/125	12	30 125	140


Vigas			
Nome	Seção (cm)	Elevação (cm)	Nível (cm)
VC201	15x30	0	320
VC202	15x30	0	320
VC203	15x30	0	320
VC204	15x30	0	320

Lajes						Sobrecarga (kgf/m <sup>2</sup> )		
Nome	Tipo	Altura (cm)	Elevação (cm)	Nível (cm)	Peso próprio (kgf/m <sup>2</sup> )	Sobrecarga (kgf/m <sup>2</sup> )		
						Adicional	Acidental	Localizada
L201	Treliçada 1D	16	0	320	176	175	50	-

Características dos materiais	
fck (kgf/cm <sup>2</sup> )	Ecs (kgf/cm <sup>2</sup> )
300	260716

Pilares			
Nome	Seção (cm)	Elevação (cm)	Nível (cm)
P1	15 x 30	0	320
P2	15 x 30	0	320
P3	15 x 30	0	320
P4	15 x 30	0	320
P5	15 x 30	0	320
P6	15 x 30	0	320
P7	15 x 30	0	320
P8	15 x 30	0	320

Legenda dos Pilares	
	Pilar que morre
	Pilar que passa
	Pilar que nasce
	Pilar com mudança de seção

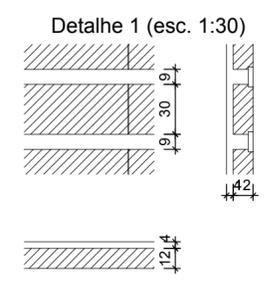

<b>FORMA DAS VIGAS BALDRAME E COBERTURA</b>		<b>2-5</b>
CONTRATANTE: PREFEITURA MUNICIPAL DE FAMA CNPJ: 18.243.253/0001-51   TELEFONE: (35)3296-1180		RESPONSÁVEL TÉCNICO PELO PROJETO KAYO HENRIQUE MOREIRA CREA-MG: 199774/D   TELEFONE: (35) 9.9950-7126
PROPRIETÁRIO: PREFEITURA MUNICIPAL DE FAMA CNPJ: 18.243.253/0001-51   TELEFONE: (35)3296-1180		ENDEREÇO: RUA BRASÍLIA, 395. BAIRRO: CENTRO   CIDADE / UF: AREADO-MG