



Dispositivo de
Manobra ou Proteção
246909-100A-6T-A
411.563 / 7.620.648

"Seu dia termina bem quando a segurança está inserida no seu projeto."

| | | |
|----------------|---------------------|-----------|
| EMPREENHISA | | |
| S.E. | AFNU | |
| ALIMENTADOR | 25 F4 | |
| CHAVE/TRAFO | 246909-100A-6T-A | |
| COORDENADA | 411.563 / 7.620.648 | |
| COD. MUNICIPIO | EX-6807 | |
| CONTA OI | | |
| LIB. PROJ. | DATA | MATRICULA |
| OBRA RECEBIDA | ___/___/___ | _____ |

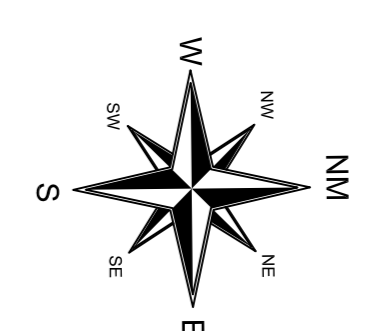

RUA ESTRADA DOS IPES
--- BAIRRO: INGA ---
FAMA/MG

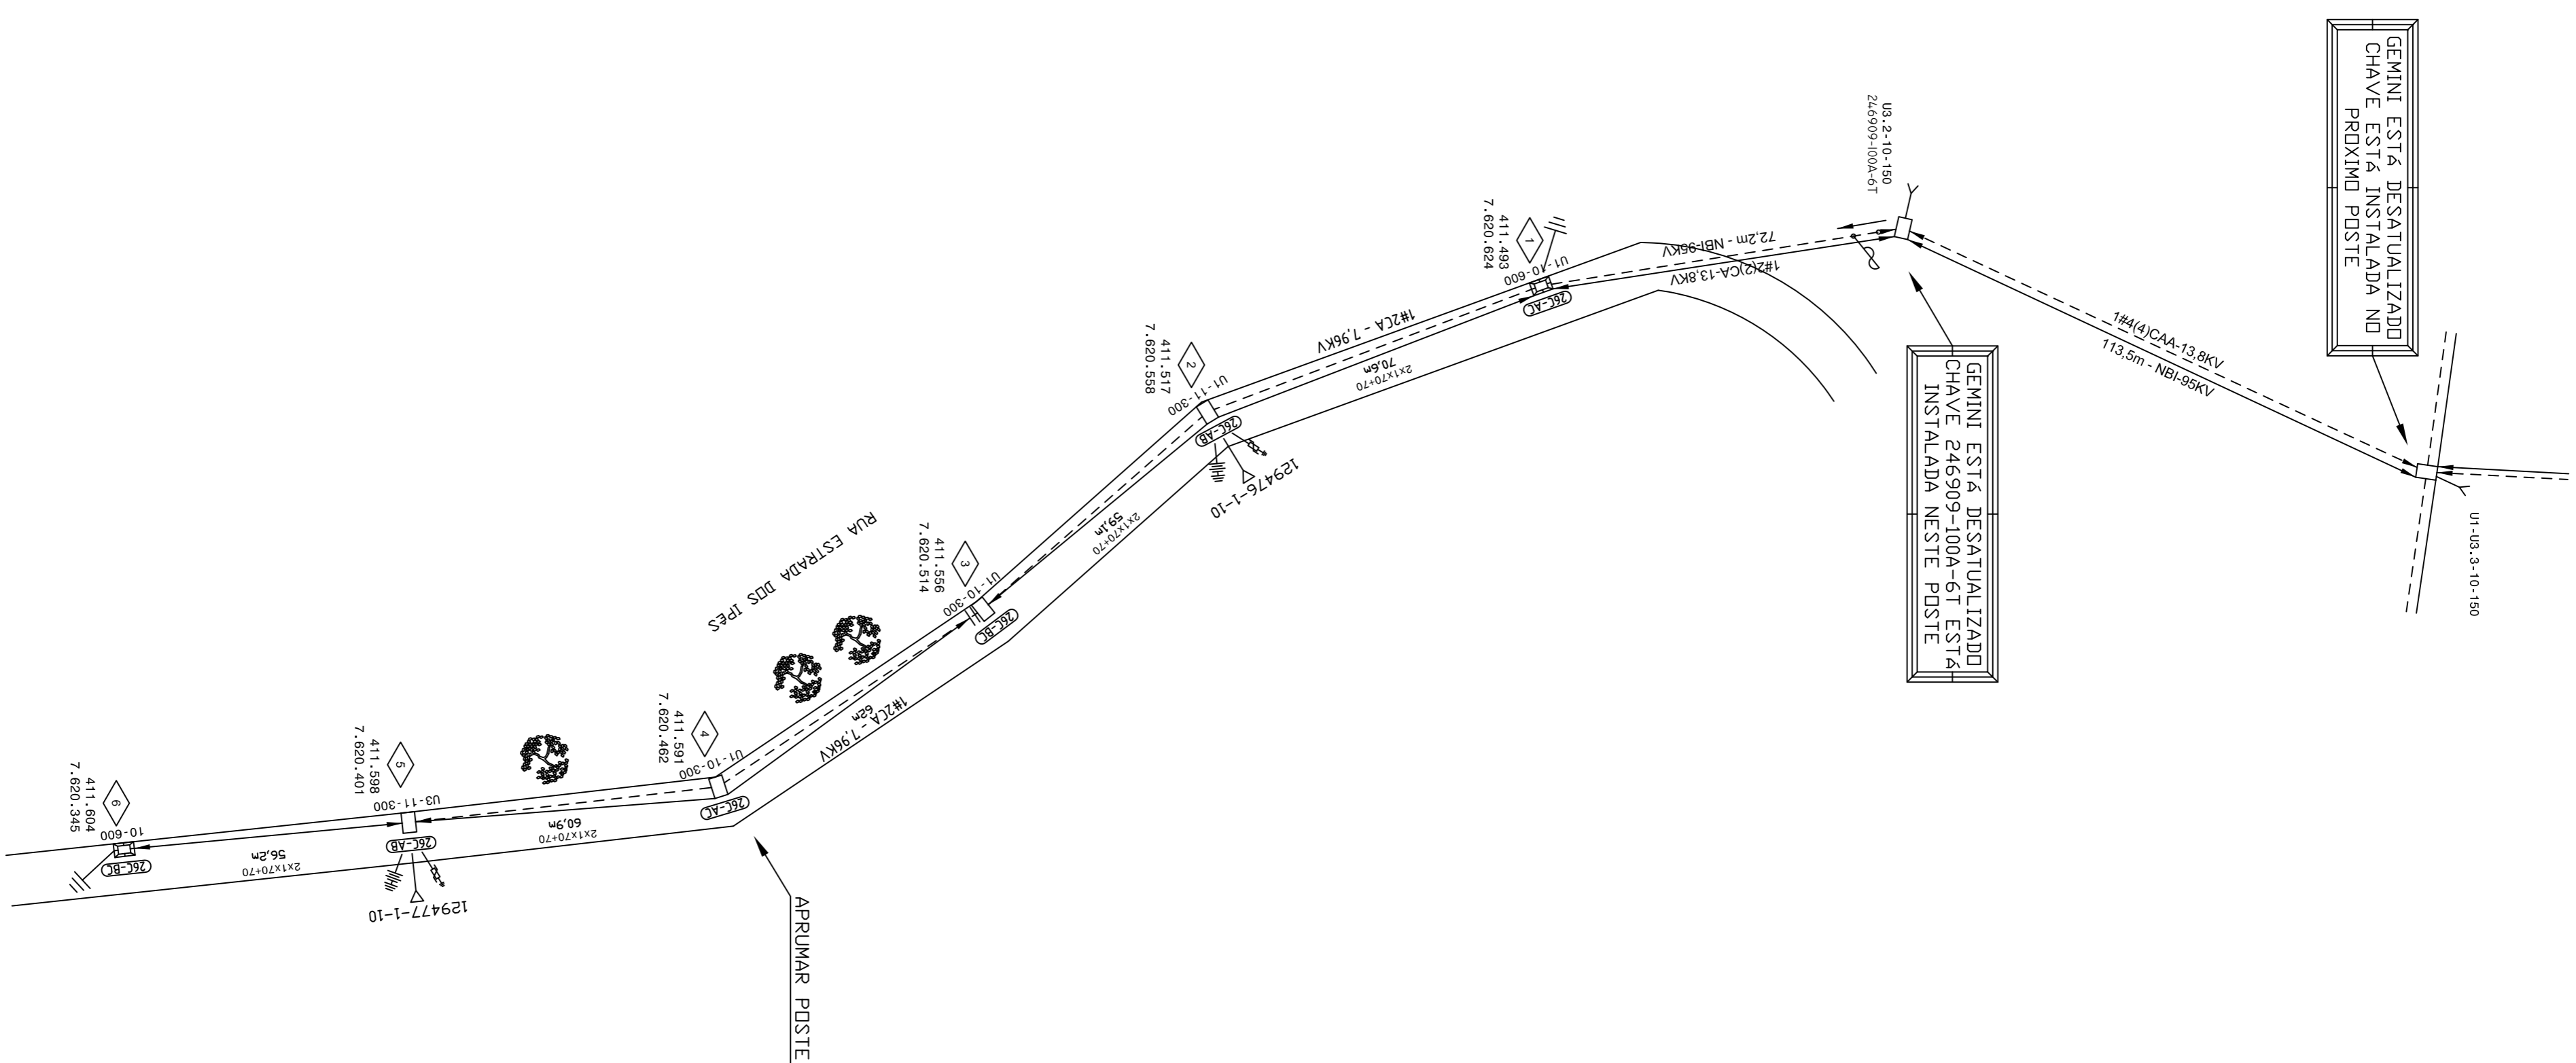

"Seu dia termina bem quando a segurança está inserida no seu projeto"

PREFEITURA MUNICIPAL DE FAMA
CNPJ: 18.243.253/0001-51
PÇ GEPTÚLIO YARGAS, 1
Centro
FAMA - MG

| | |
|--|-------------|
| CEMIG PE / ER | |
| Projeto: | _____ |
| Liberado por: | _____ |
| Nº Passado: | _____ |
| Data: | ___/___/___ |
| Esta liberação não isenta responsabilidade da empreiteira quanto a observância das normas e padrões da CEMIG D e eventuais falhas no projeto não reconhecíveis na análise. | |

| | | | | | | | | | |
|--------------|--|--|--|--|--|--|--|--|-------|
| DISTR. | | | | | | | | | |
| OTDE. / TIPO | | | | | | | | | |
| ORÇAO | | | | | | | | | TOTAL |

DISTRIBUIÇÃO AUTOMÁTICA DE CÓPIAS

| | | |
|------------|-------|--------|
| 5 | | |
| 4 | | |
| 3 | | |
| 2 | | |
| 1 | | |
| DATA | FEITO | VISTO |
| ALTERAÇÕES | | APROV. |

NOTAS:
OPERA SEM IMPACTO AMBIENTAL SIGNIFICATIVO.

RESPONSÁVEL TÉCNICO:

Eng. Mestrado em Física Júnior
CRÉDITO: 032633730-5
ENGENHEIRO ELÉTRICISTA
CREA: 596239666/0-D-SP
DATA: 05/10/2020

PROJETO:

DESENHO:
LEVANTAMENTO:

CIENTE: PREFEITURA MUNICIPAL DE FAMA
LOCAL DA OBRA: FAMA/MG
DESCRIÇÃO SERVIÇOS:
INSTALAÇÃO DE 08 LUMINARIAS VS100W EM POSTAMENTO EXISTENTE.

Nº DO PROJETO

ESCALA
1:1000

FOLHAS:
12

ORTO: 46-09-15
ARQ